


Oberamt Geislingen.
 Gemeinde Süßen
 Markung Kleinsüßen

LAGEPLAN

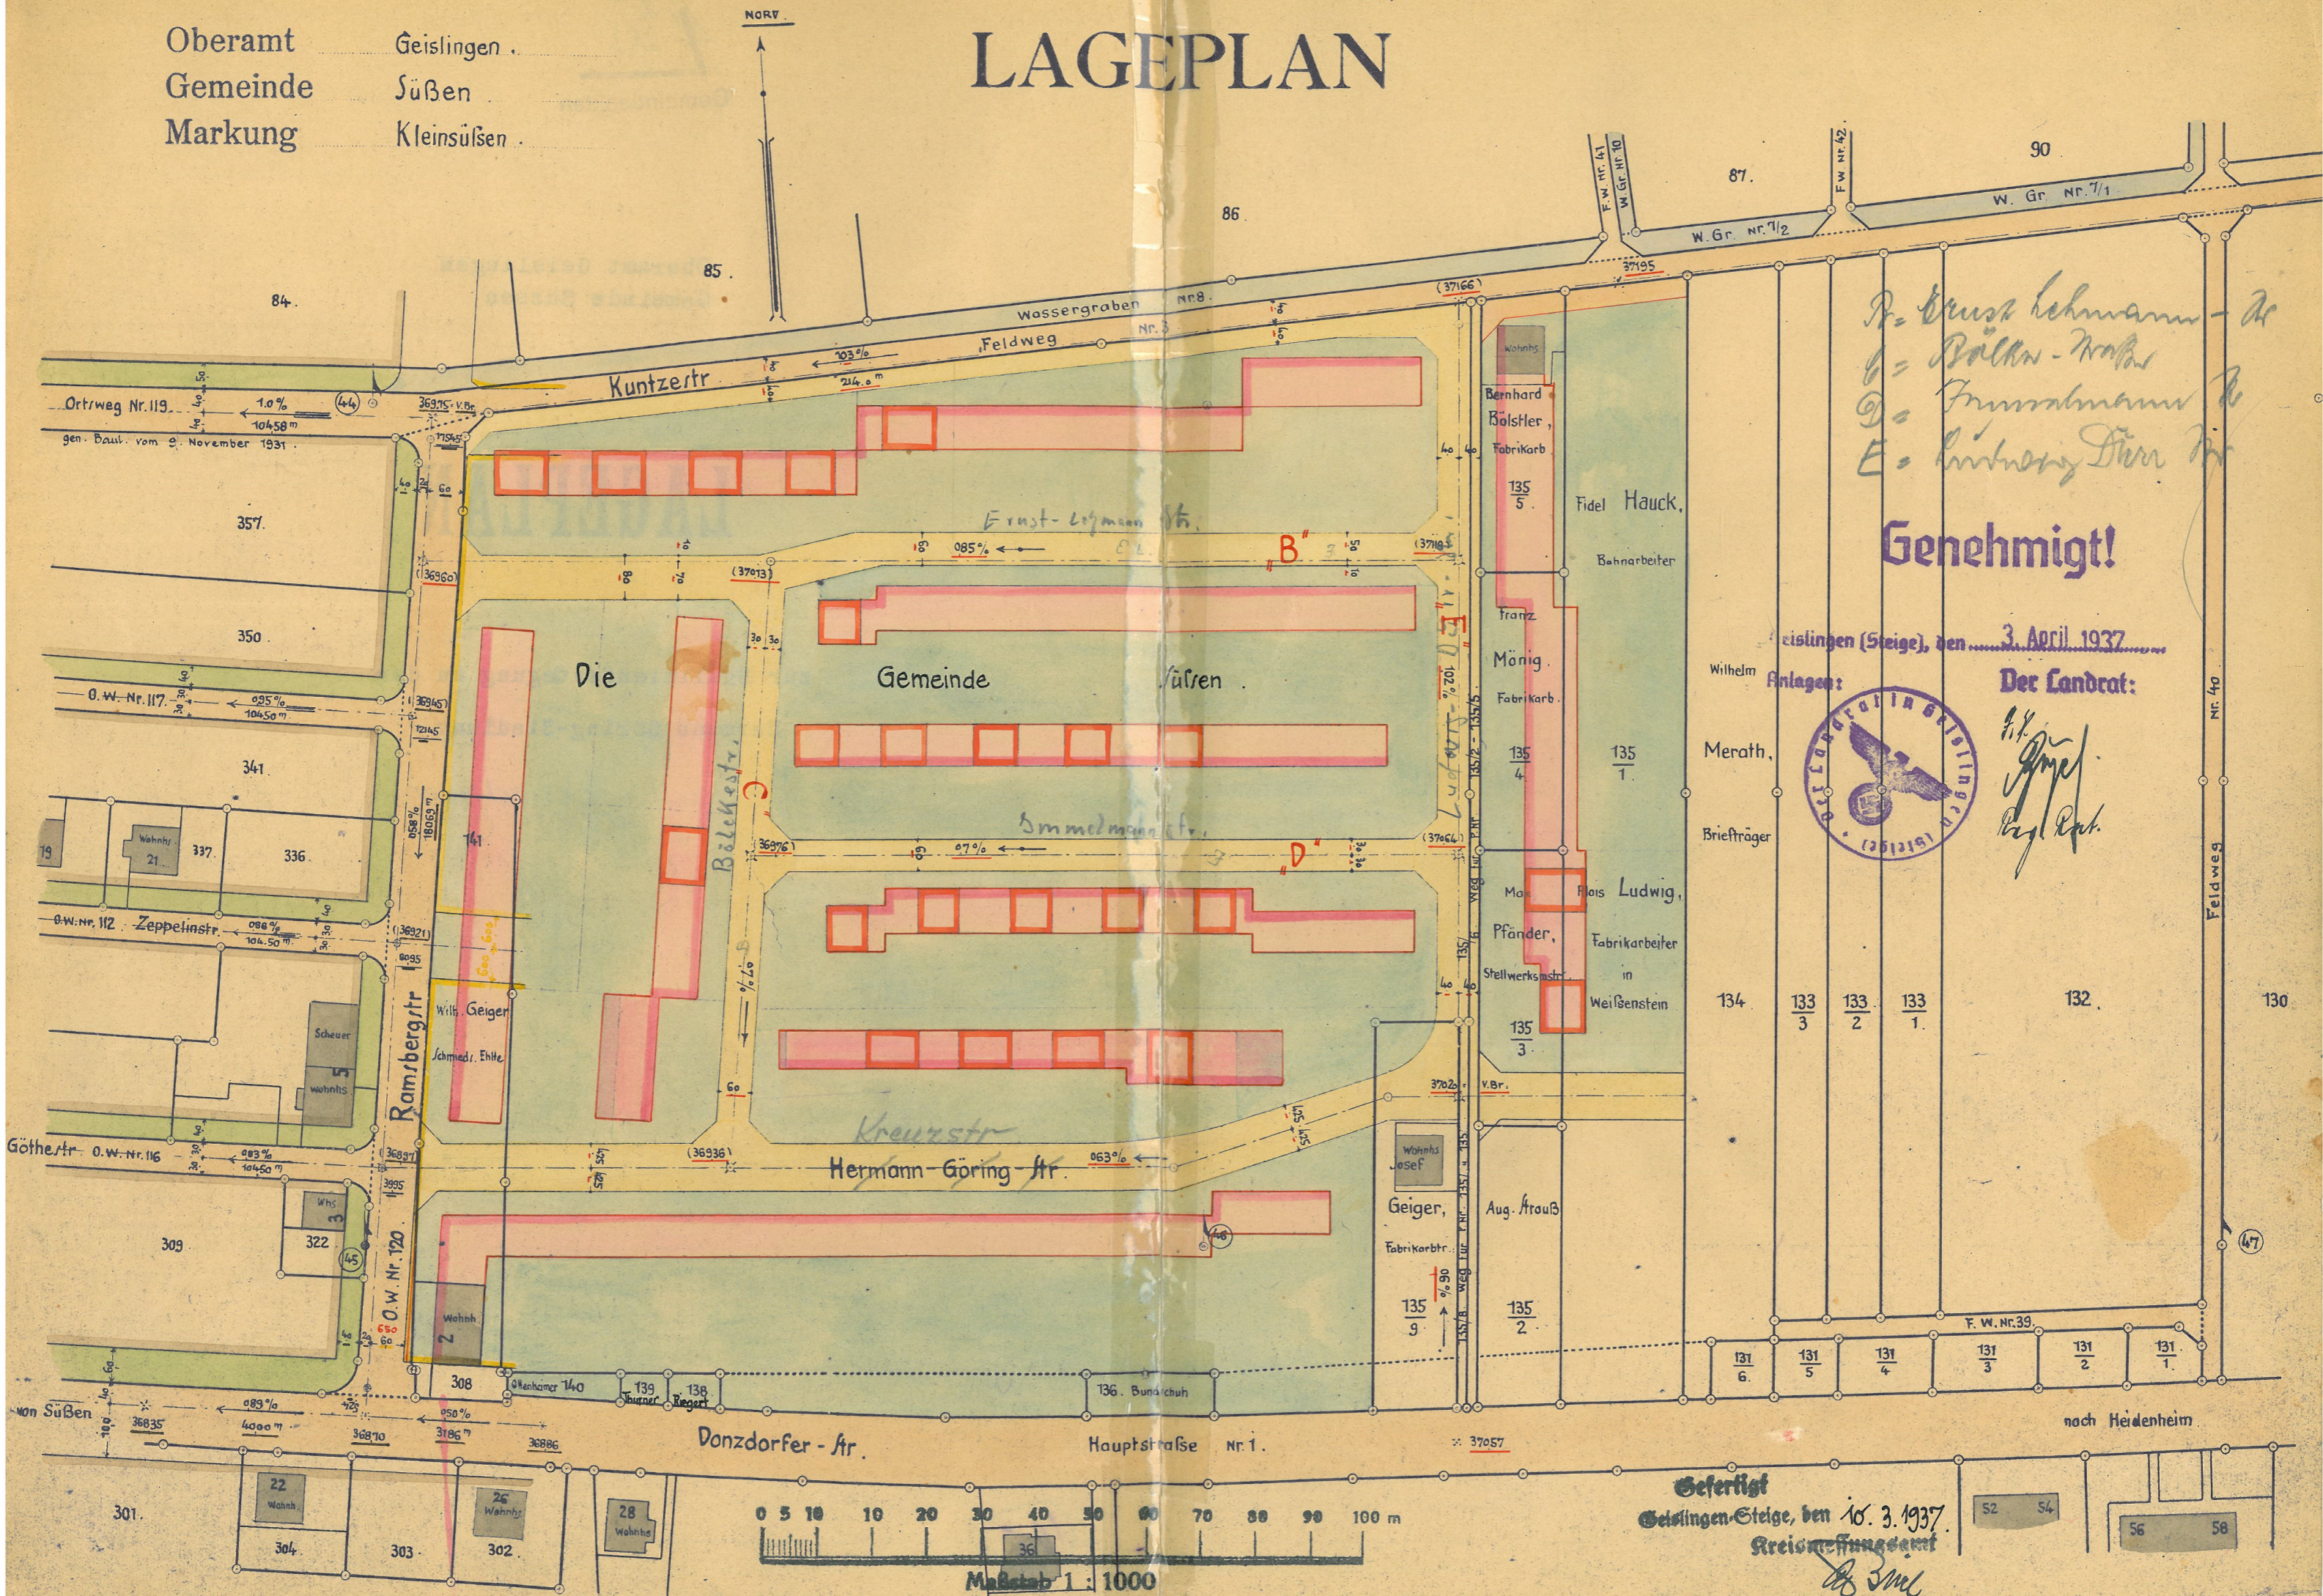

*P. = Ernst Lehmann - Dr.
 G. = Böhler - Arbeiter
 D. = Friedrichmann Dr.
 E. = Ludwig Dierck*

Genehmigt!

Geislingen (Steige), den 3. April 1937

Der Landrat:



H. J. J. J.
Reg. Rat.

Anlagen:
 Wilhelm Merath,
 Briefträger


Maria Pfänder,
 Fabrikarbeiterin
 in Weissenstein

Fido Ludwig,
 Fabrikarbeiter

Wohnh. Josef Geiger,
 Fabrikarb.

Aug. Atrauß

Schertlist
 Geislingen-Steige, den 10. 3. 1937
 Kreisvermessungsamt
H. J. J. J.

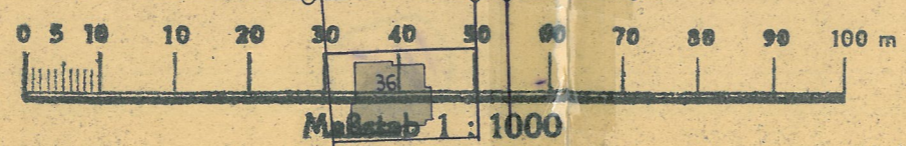

52 54
 56 58