Oberamt Geislingen Gemeinde Großsüßen.

Lage-Plan

über

die Ortsbauplan-Erweiterung auf den Teilwiesen.

Genehmigt!
Geislingen, den 6. April 1925.
Oberamt

Württ. Oberamt Geislingen

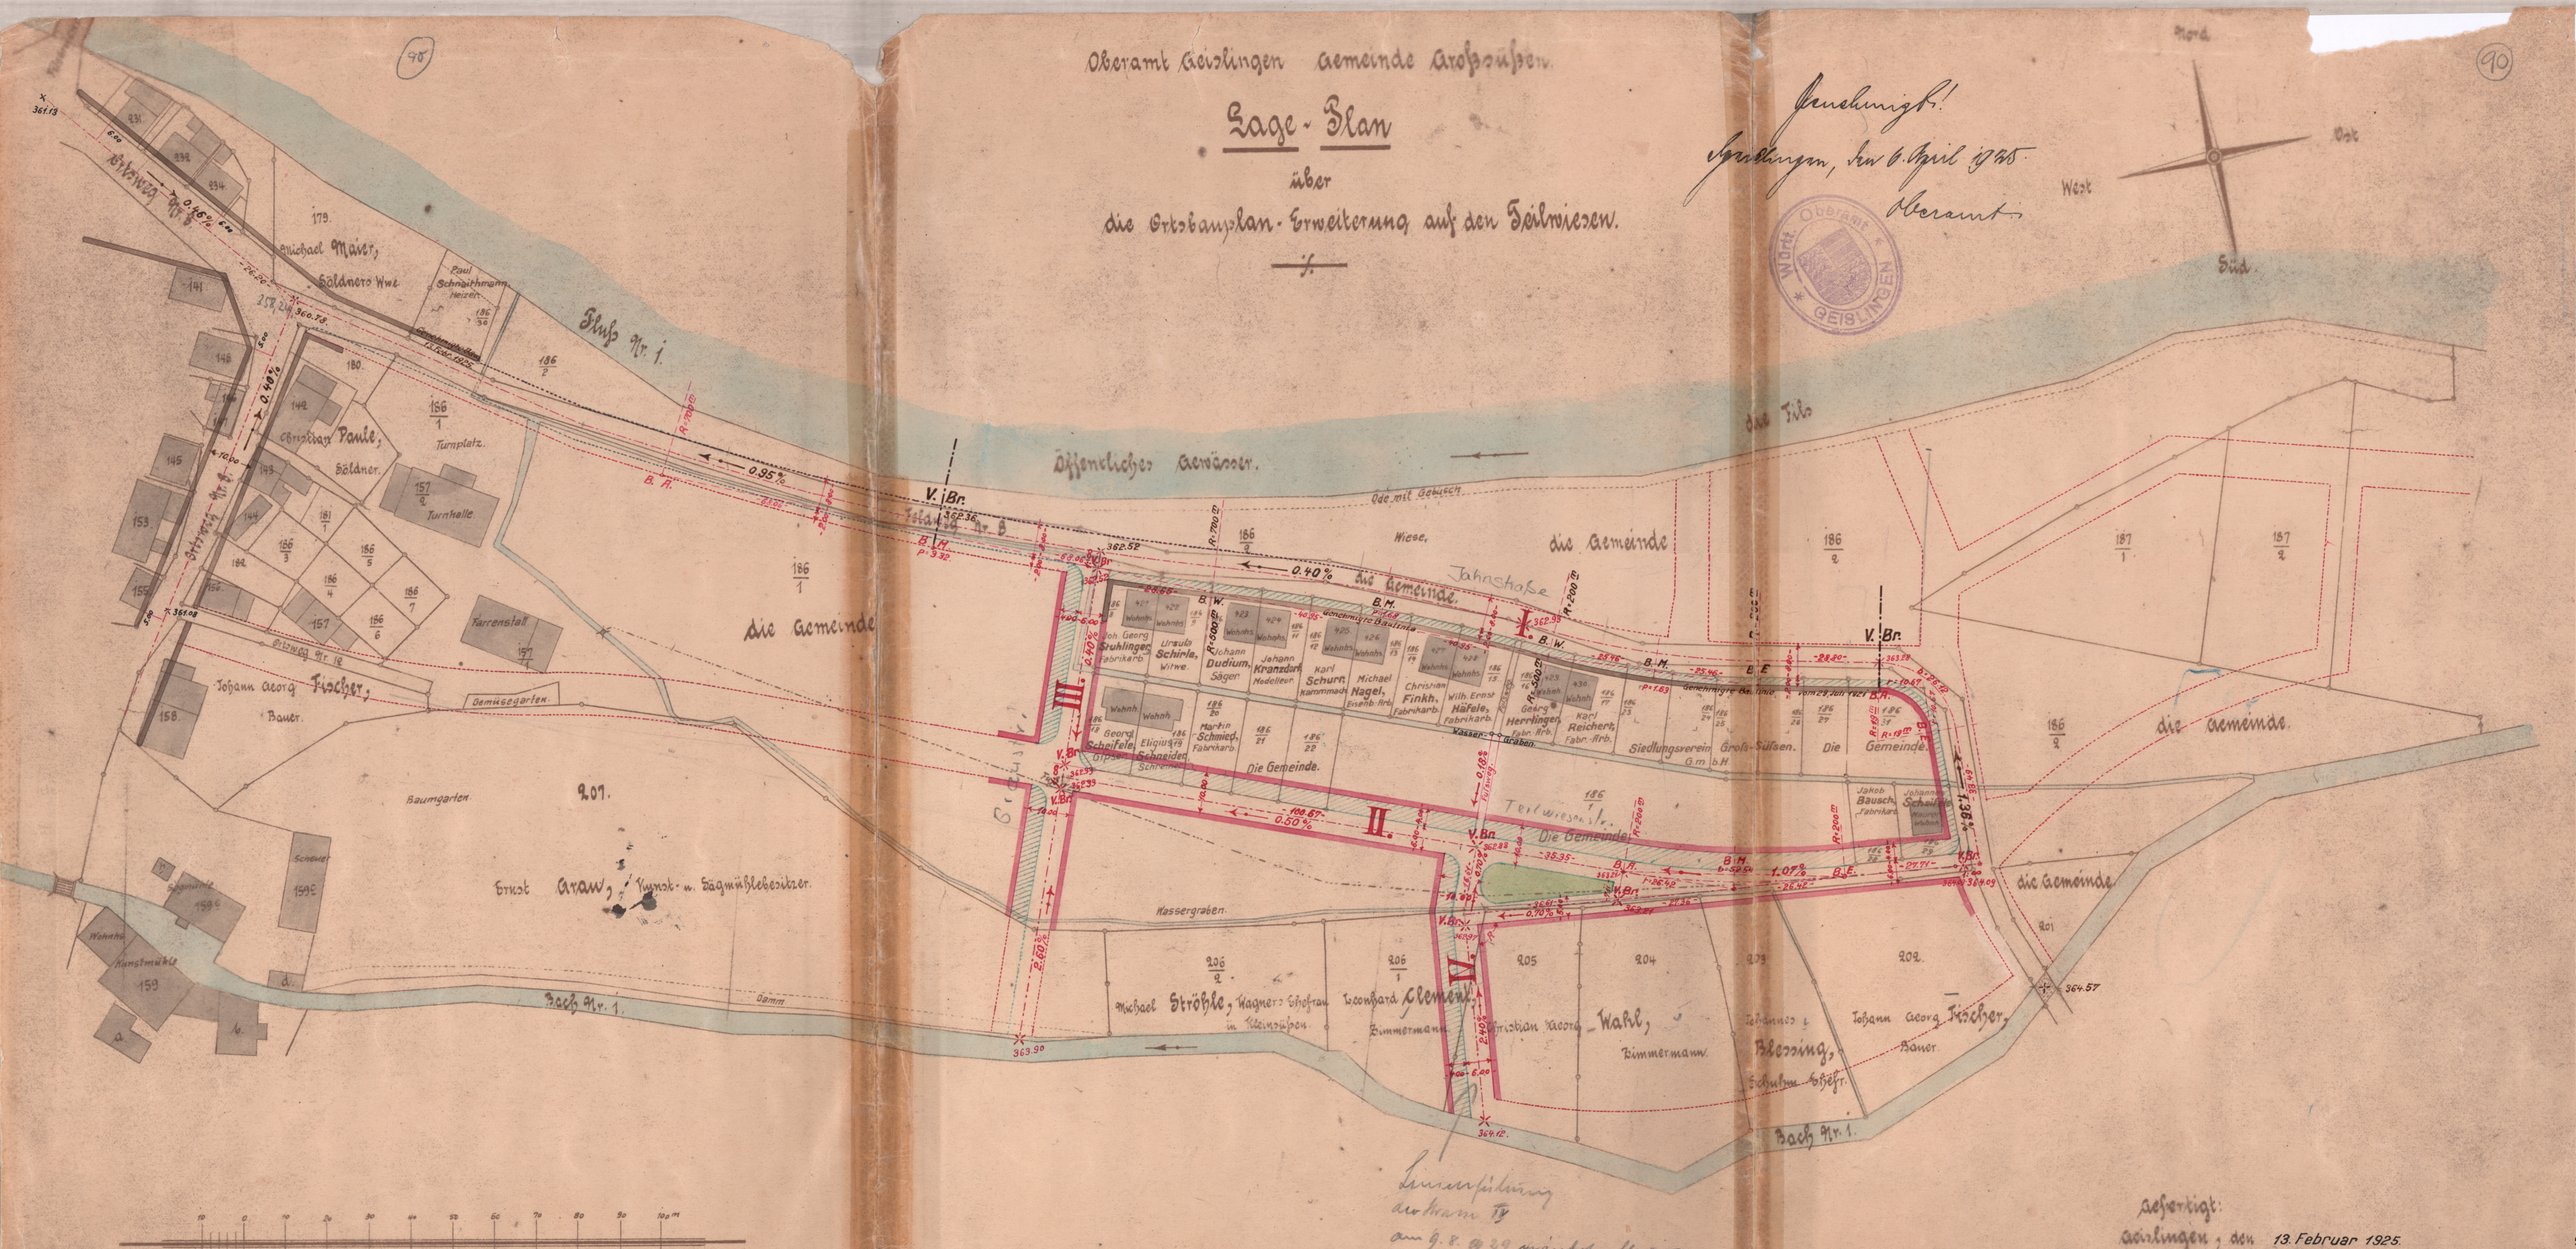

Gefertigt:
Geislingen, den 13. Februar 1925.
Geometer: Förstner