
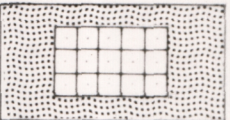
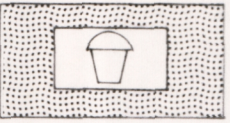
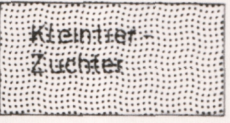
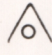


Zeichenerklärung:

-  Grundfläche 15,9 Abs 1 Nr 15 B Bau G
Dauerkleingärten
-  Spielplatz
-  Grundfläche 15,9 Abs 1 Nr 19 B Bau G
Kleintierzüchter
- Pfg Pflanzgebiet
- I Anzahl der Geschosse (maximal)
-  offene Bauweise, nur Einzelhäuser
-  offene Bauweise, nur Einzel- und Doppelhäuser
- SD Satteldach

Berlaubigung


Der Auszug (einschließlich roter Ergänzung) stimmt für die im Geltungsbereich des Bebauungsplanes dargestellten Flurstücke mit dem Liegenschaftskataster überein. Abweichungen gegenüber dem Grundbuch sind möglich.

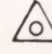






Geislingen, den 11. MRZ. 1982

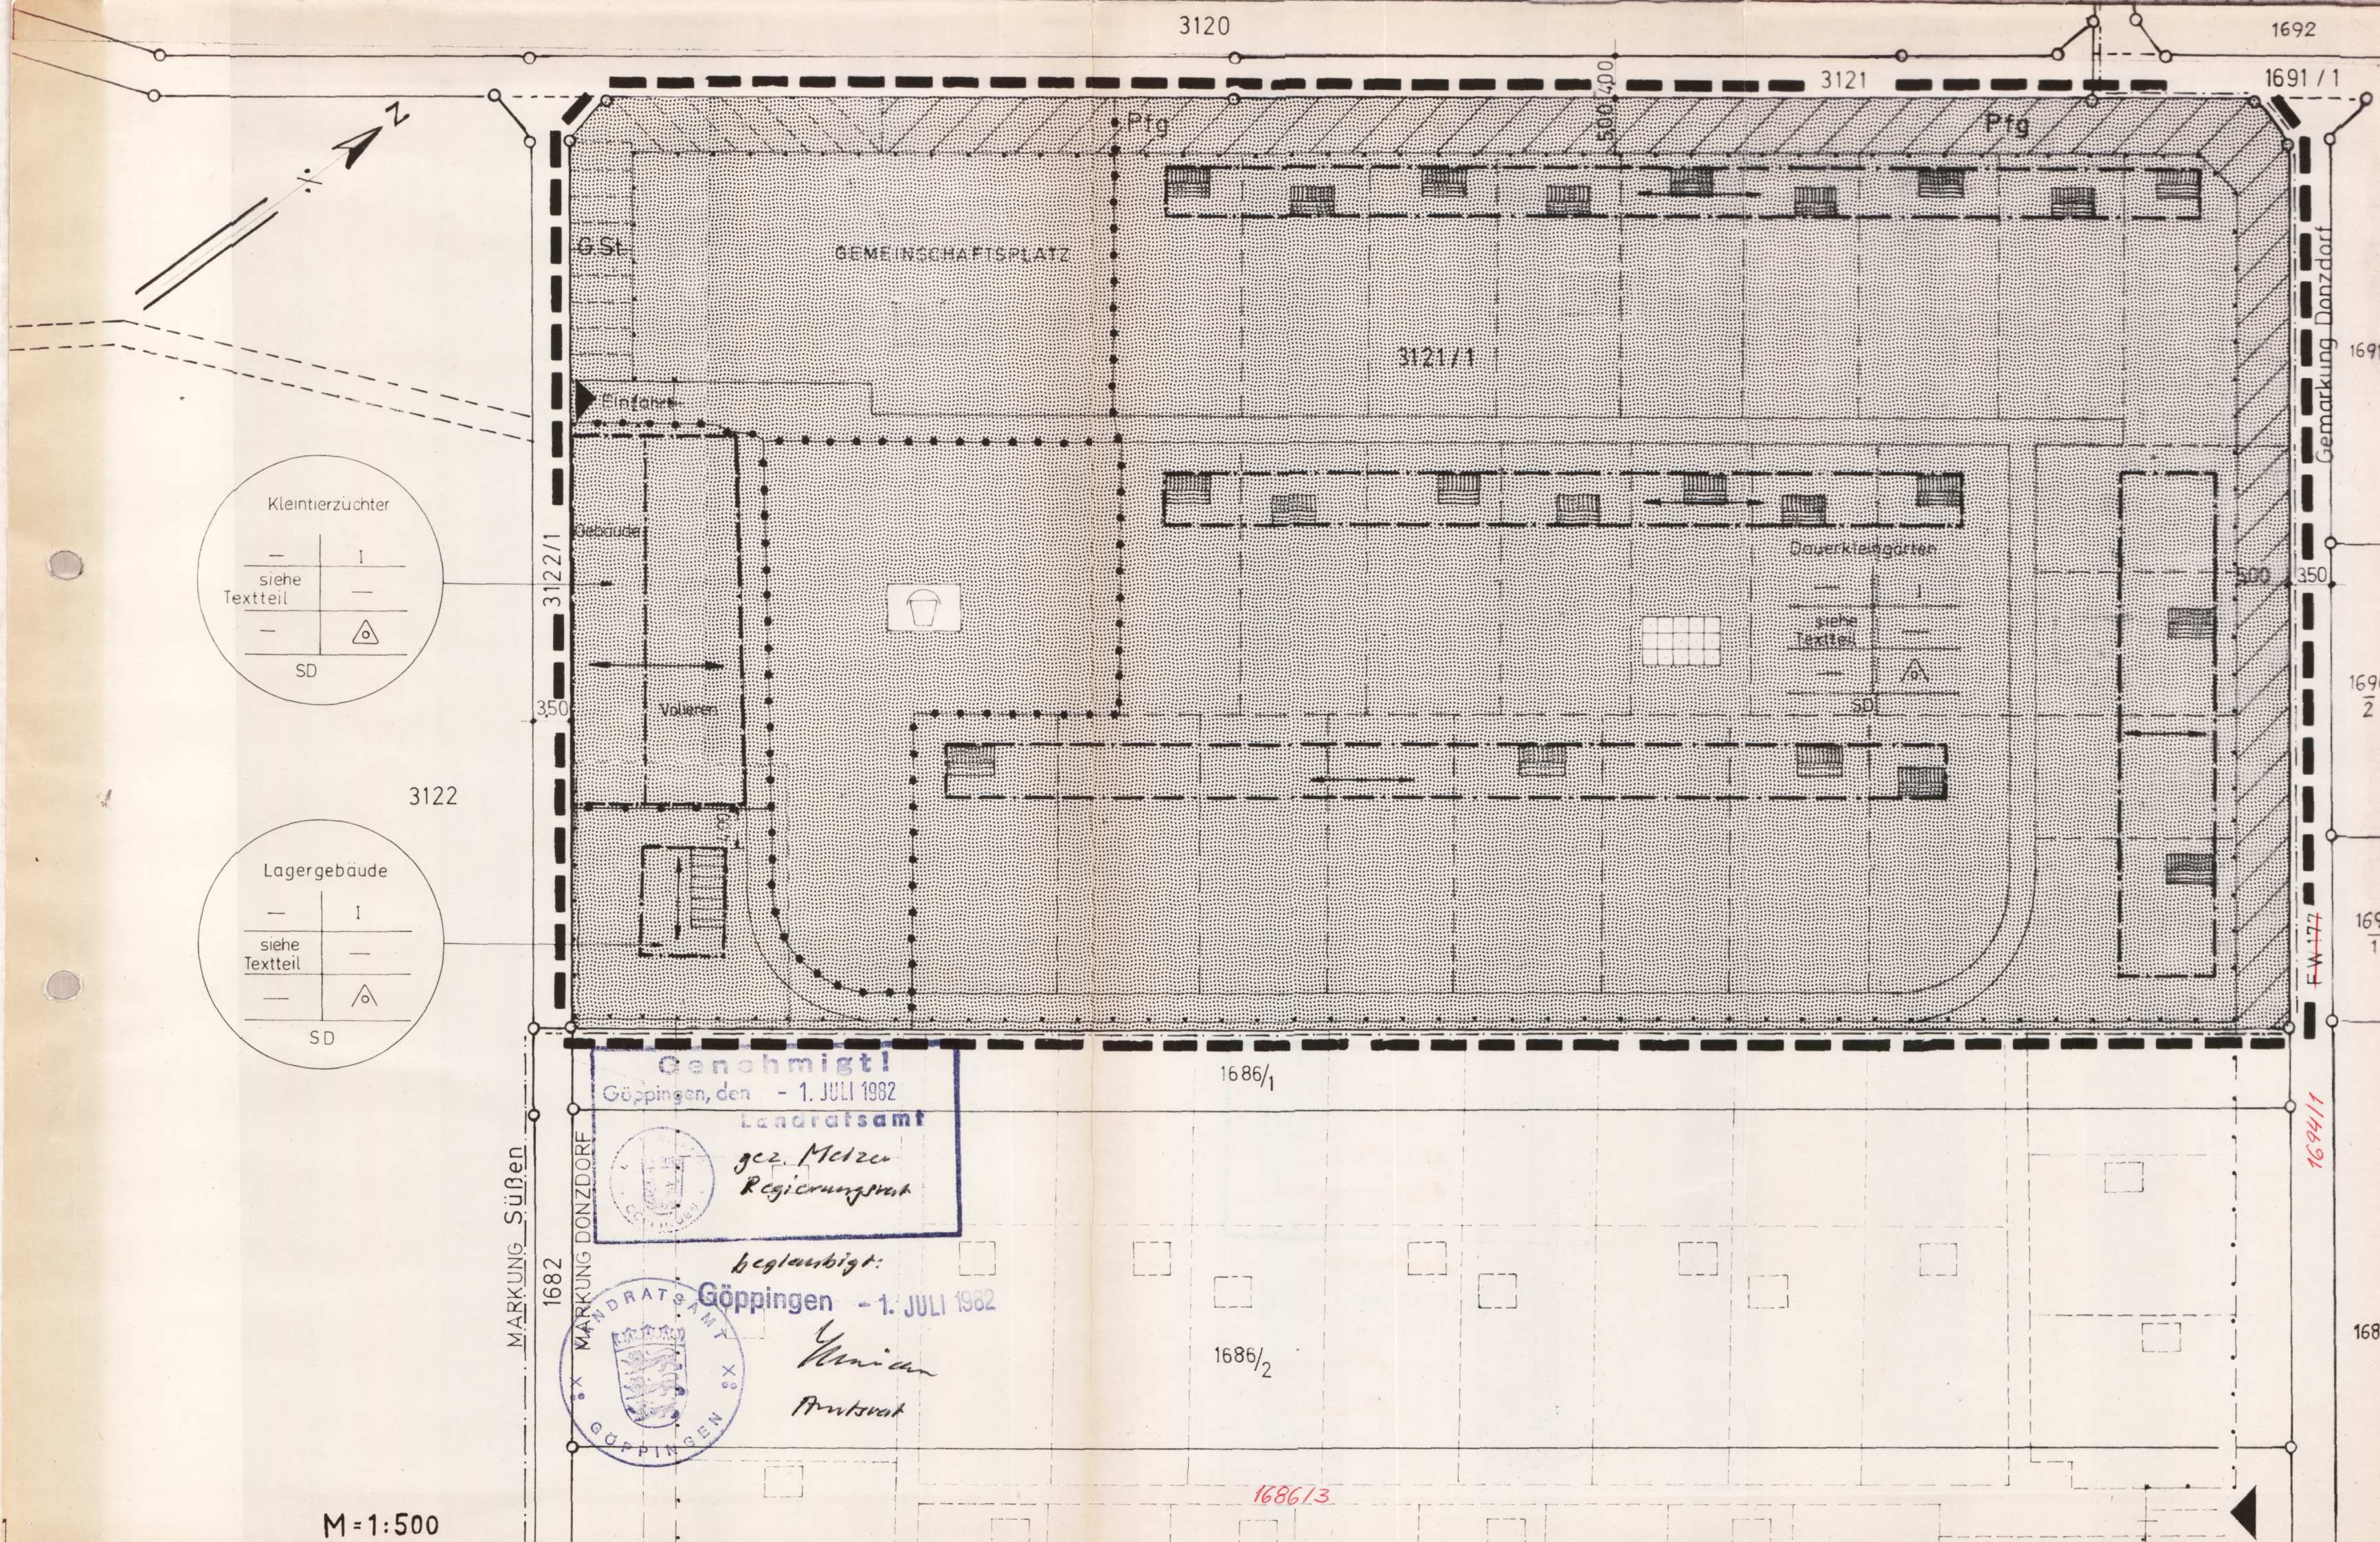Staatl. Verm. Amt Göppingen
Außenstelle Geislingen
Schubertstraße 17

Ge. Schwandt
O. Reg. Verm. Rat

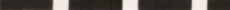

-  Fahr- und Gehweg
- G St Gemeinschaftsstellplätze
-  Abgrenzung unterschiedl. Nutzung
-  Baugrenze
-  Firstrichtung
-  Grenze des räumlichen Geltungsbereichs des Bebauungsplans

Füllschema der Nutzungsschablone

Baugebiet	
—	Anzahl der Geschosse
—	Grundflächenzahl
—	Bauweise
—	Dachform

Gemeinde-Exemplar

Kreis: Göppingen
Gemeinde: Sößen

BEBAUUNGSPLAN

"TELLE"

"DAUERKLEINGÄRTEN"
"KLEINTIERZÜCHTER"

Gefertigt: Sößen, den 24. Sept. 1981

W. W.
Bauordnungsamt

Feststellung durch den Gemeinderat am 30. Nov. 1981

Öffentliche Bekanntmachung am 18. Dez. 1981

Öffentlich ausgelegt vom 14. Jan. 1982 bis 18. Feb. 1982

Satzungsbeschluß durch den Gemeinderat am 1. März 1982

Genehmigt durch Erlaß des Landratsamts vom 1. Juli 1982

Sößen, den 1. März 1982

W. W.
Bürgermeister

Öffentliche Bekanntmachung am 9. Juli 1982

Rechtskräftig am 9. Juli 1982

Genehmigt!
Göppingen, den 1. Juli 1982
Landratsamt
gez. Metzger
Regierungsrat

beglaubigt:
Göppingen - 1. Juli 1982
W. W.
Bürgermeister

1686/1
1686/2
1686/3

M=1:500