
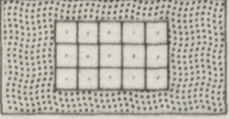
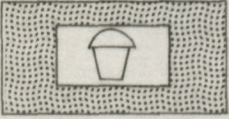
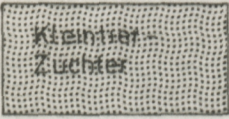
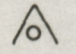
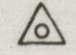
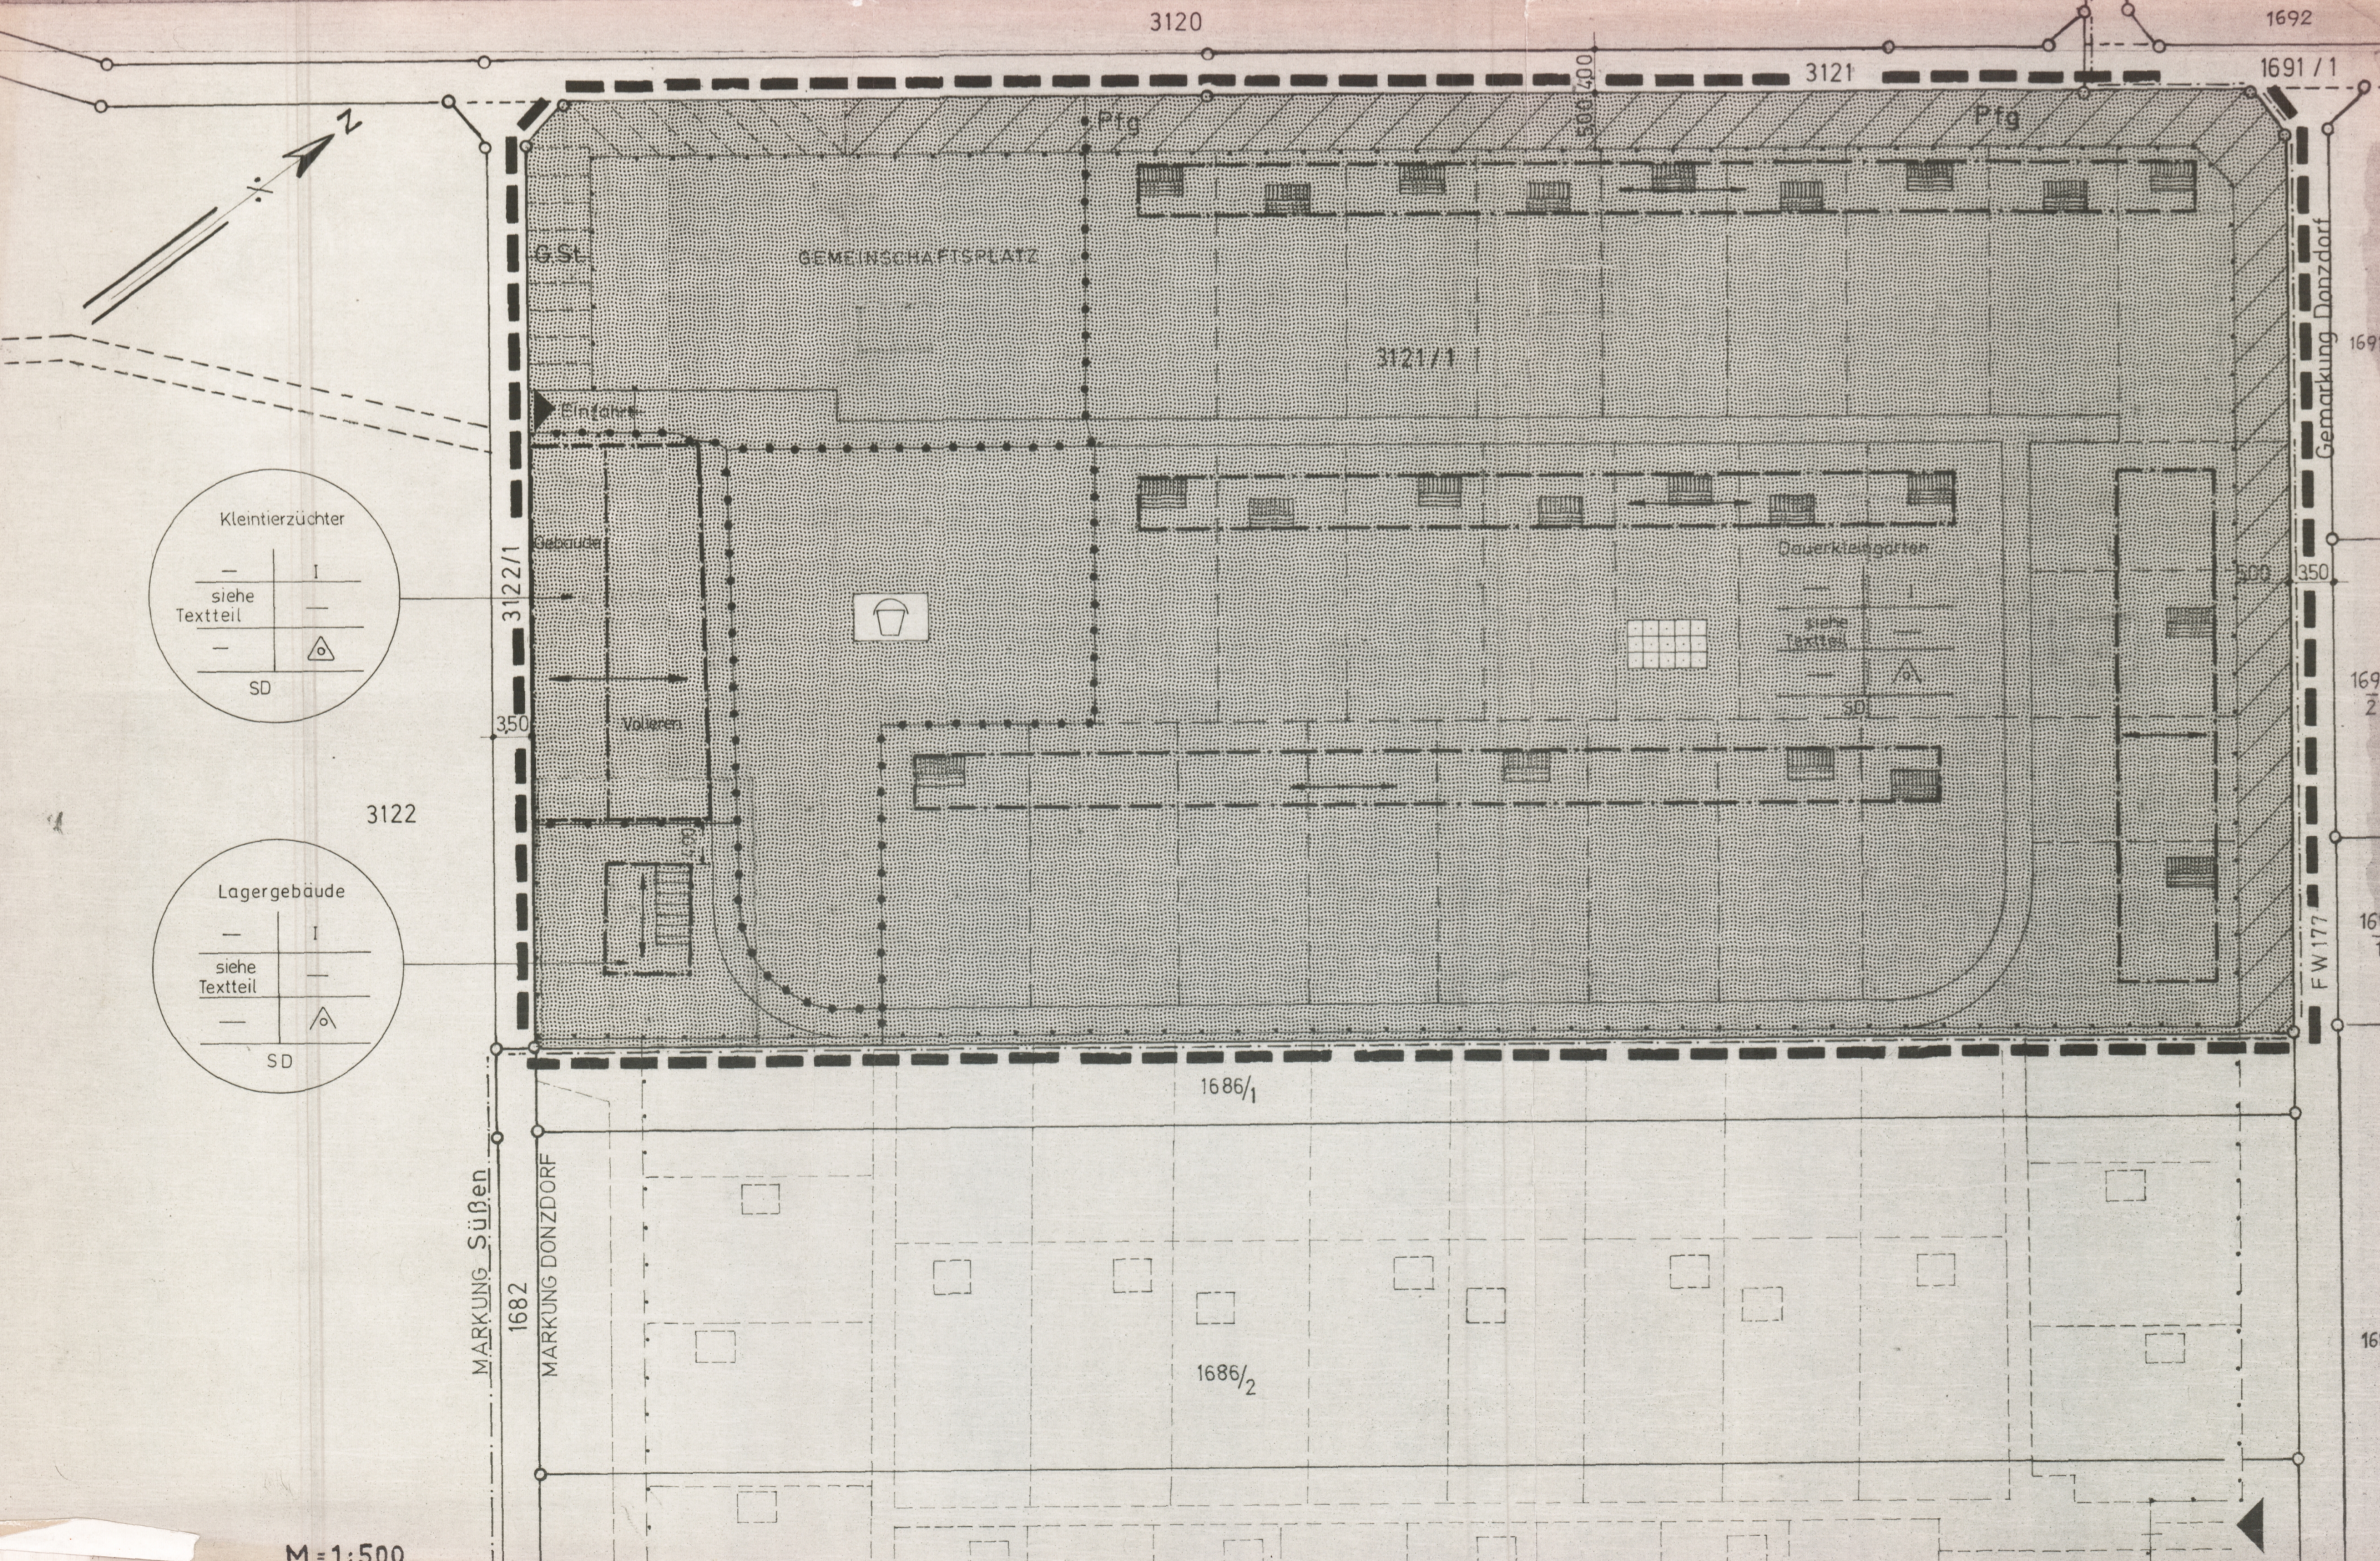
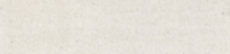
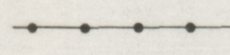
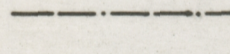
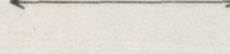


Zeichenerklärung:

-  Grünfläche (§ 9 Abs. 1 Nr 15 B Bau G)  
Dauerkleingarten
-  Spielplatz
-  Grünfläche (§ 9 Abs. 1 Nr 19 B Bau G)  
Kleintierzüchter
- Pfg Pflanzgebiet
- 1 Anzahl der Geschosse (maximal)
-  offene Bauweise, nur Einzelhäuser
-  offene Bauweise, nur Einzel- und Doppelhäuser
- SD Satteldach

 

-  Fahr- und Gehweg
- G St. Gemeinschaftsstellplätze
-  Abgrenzung unterschiedl. Nutzung
-  Baugrenze
-  Firstrichtung
-  Grenze des räumlichen Geltungsbereichs des Bebauungsplans

Füllschema der Nutzungsschablone

Baugebiet	
—	Anzahl der Geschosse
—	Grundflächenzahl
—	Bauweise
Dachform	

Kreis: Göppingen  
Gemeinde: Süßen

191

## BEBAUUNGSPLAN "TELLE" "DAUERKLEINGÄRTEN" "KLEINTIERZÜCHTER"

Gefertigt: Süßen, den 24. Sept. 1981.....

.....  
Bauordnungsamt

Feststellung durch den Gemeinderat am .....

Öffentliche Bekanntmachung am .....

Öffentlich ausgelegt vom ..... bis .....

Satzungsbeschluß durch den Gemeinderat am .....

Genehmigt durch Erlaß des Landratsamts vom .....Nr. ....

Süßen, den .....  
.....  
Bürgermeister

Öffentliche Bekanntmachung am .....

Rechtskräftig am .....