Oberamt Göppingen.

Gemeinde Adelhausen.

Lageplan.

zur Genehmigung einer Baulinie an Feldweg No 1.

Die Baulinie wurde heute gepflockt.
Göppingen, den 17 Sept 1906
Kgl. Oberamt
Assessor Vogel.

Vic. W No 1

3,10 | 0,65 | 5,60 | 0,65 | 3,10

Göppingen, den 7. 2. 1907
Obergmtsbaumeister
Kapff.

Zeichenerklärung.

projektierte Baulinie.

genehmigte "

herausgefallene " .

"

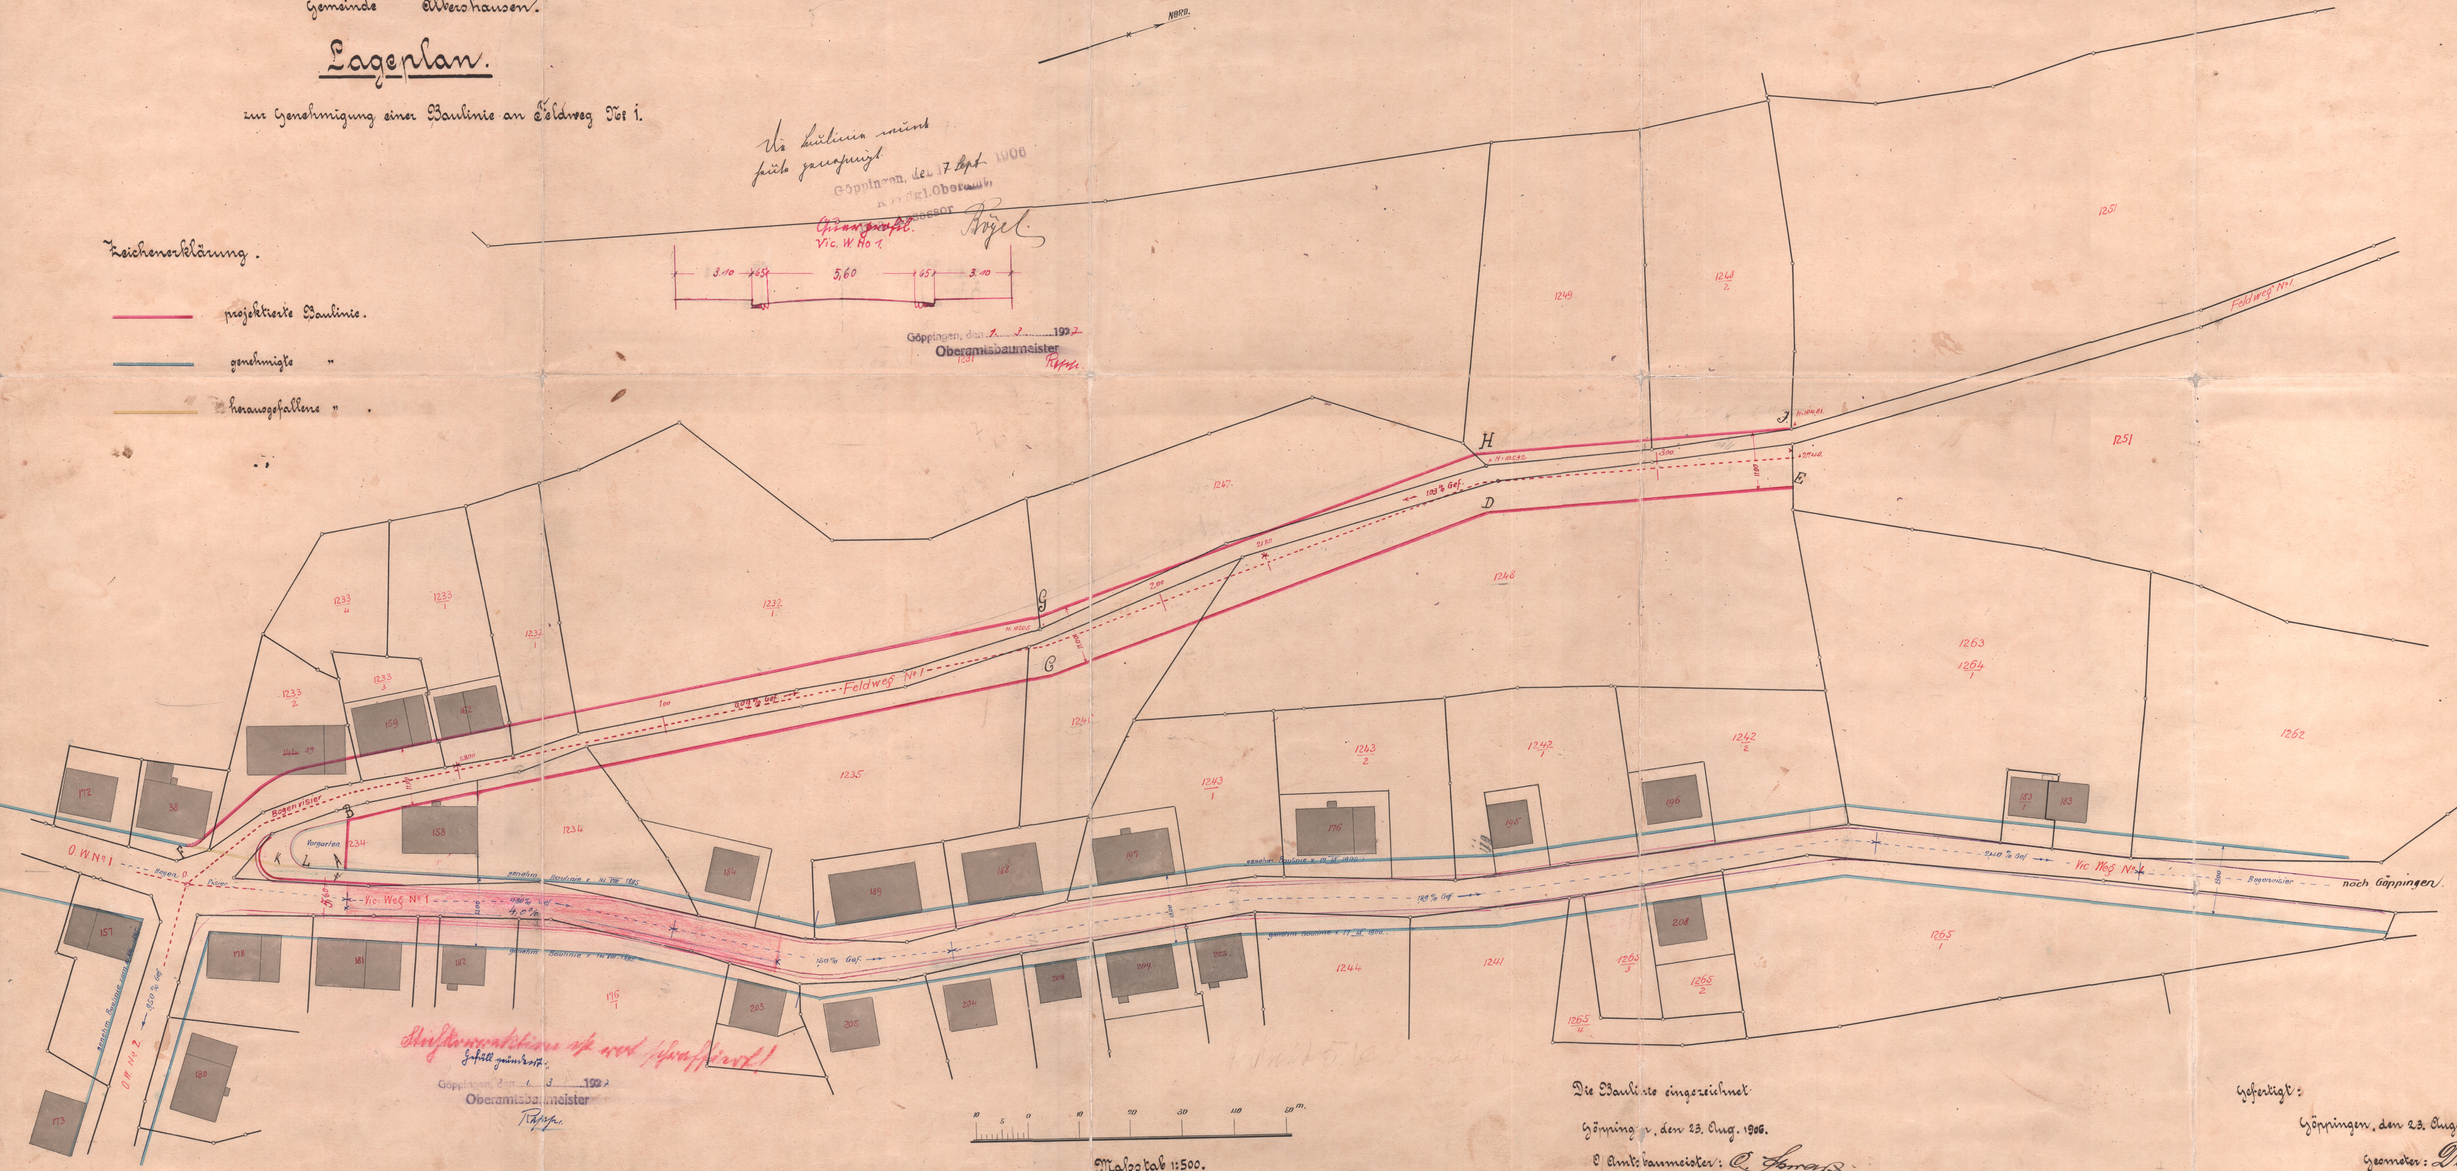

Straßenverhältnisse ist wohl schwierig!
Schiff grünrost.
Göppingen, den 1. 3. 1907
Obergmtsbaumeister
Kapff.

10 5 0 10 20 30 40 60 m.

Maßstab 1:500.

Die Baulinie eingezeichnet
Göppingen, den 23. Aug. 1906.
Oberamtsbaumeister: C. Schmid.

Gefertigt:
Göppingen, den 23. August 1906.
Geometer: Dieterle