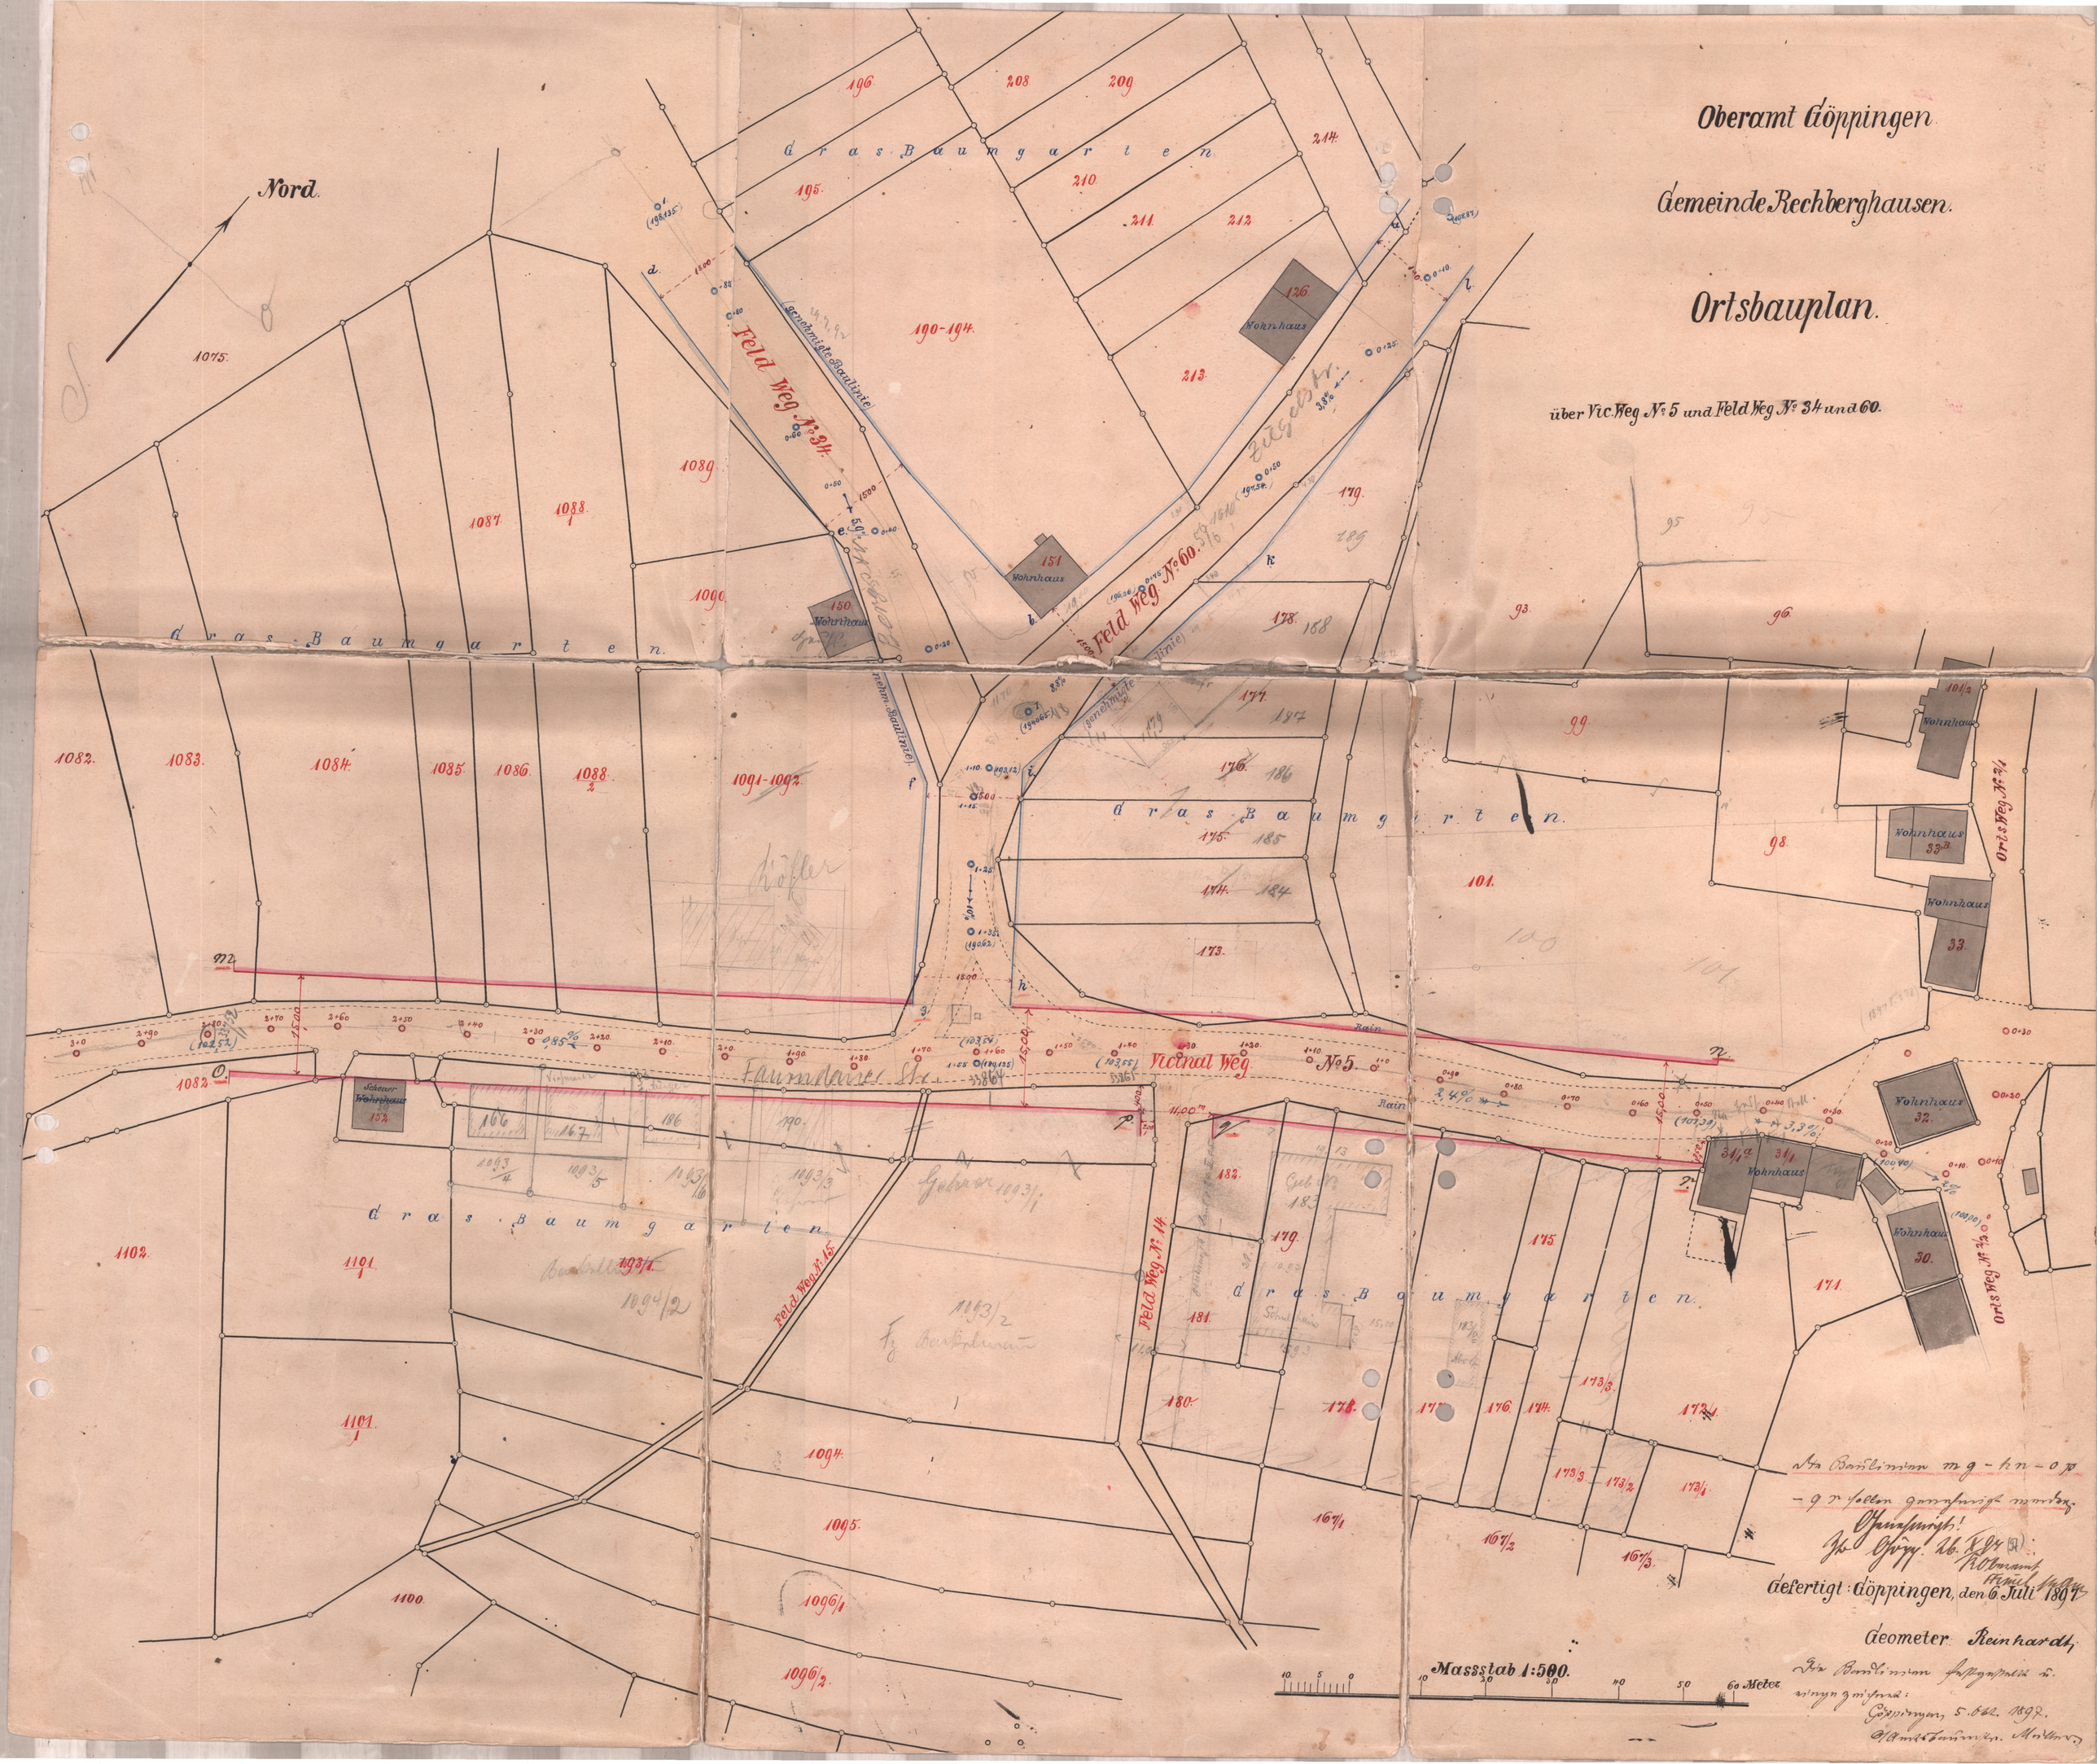
Oberamt Göppingen
Gemeinde Rechberghausen.
Ortsbauplan.
über Vic. Weg No 5 und Feld Weg No 34 und 60.
Nord.
Gras Baumgarten
Feld Weg No 34.
Feld Weg No 60.
Feld Weg No 14.
Feld Weg No 15.
Vicinal Weg No 5.
Ortsweg No 2/1
Ortsweg No 2/2
Wohnhaus
Scheuer Wohnhaus
Rain
Massstab 1:500.
Die Baulinien m g - h n - o p - q r sollen genehmigt werden.
Genehmigt!
Gefertigt: Göppingen, den 6. Juli 1897.
Geometer: Reinhardt.
Die Baulinien festgestellt u. eingezeichnet:
Göppingen, 5. Oct. 1897.