Kreis GÖPPINGEN
Gemeinde Rechberghausen

BEBAUUNGSPLAN

„GREUT"

NORD

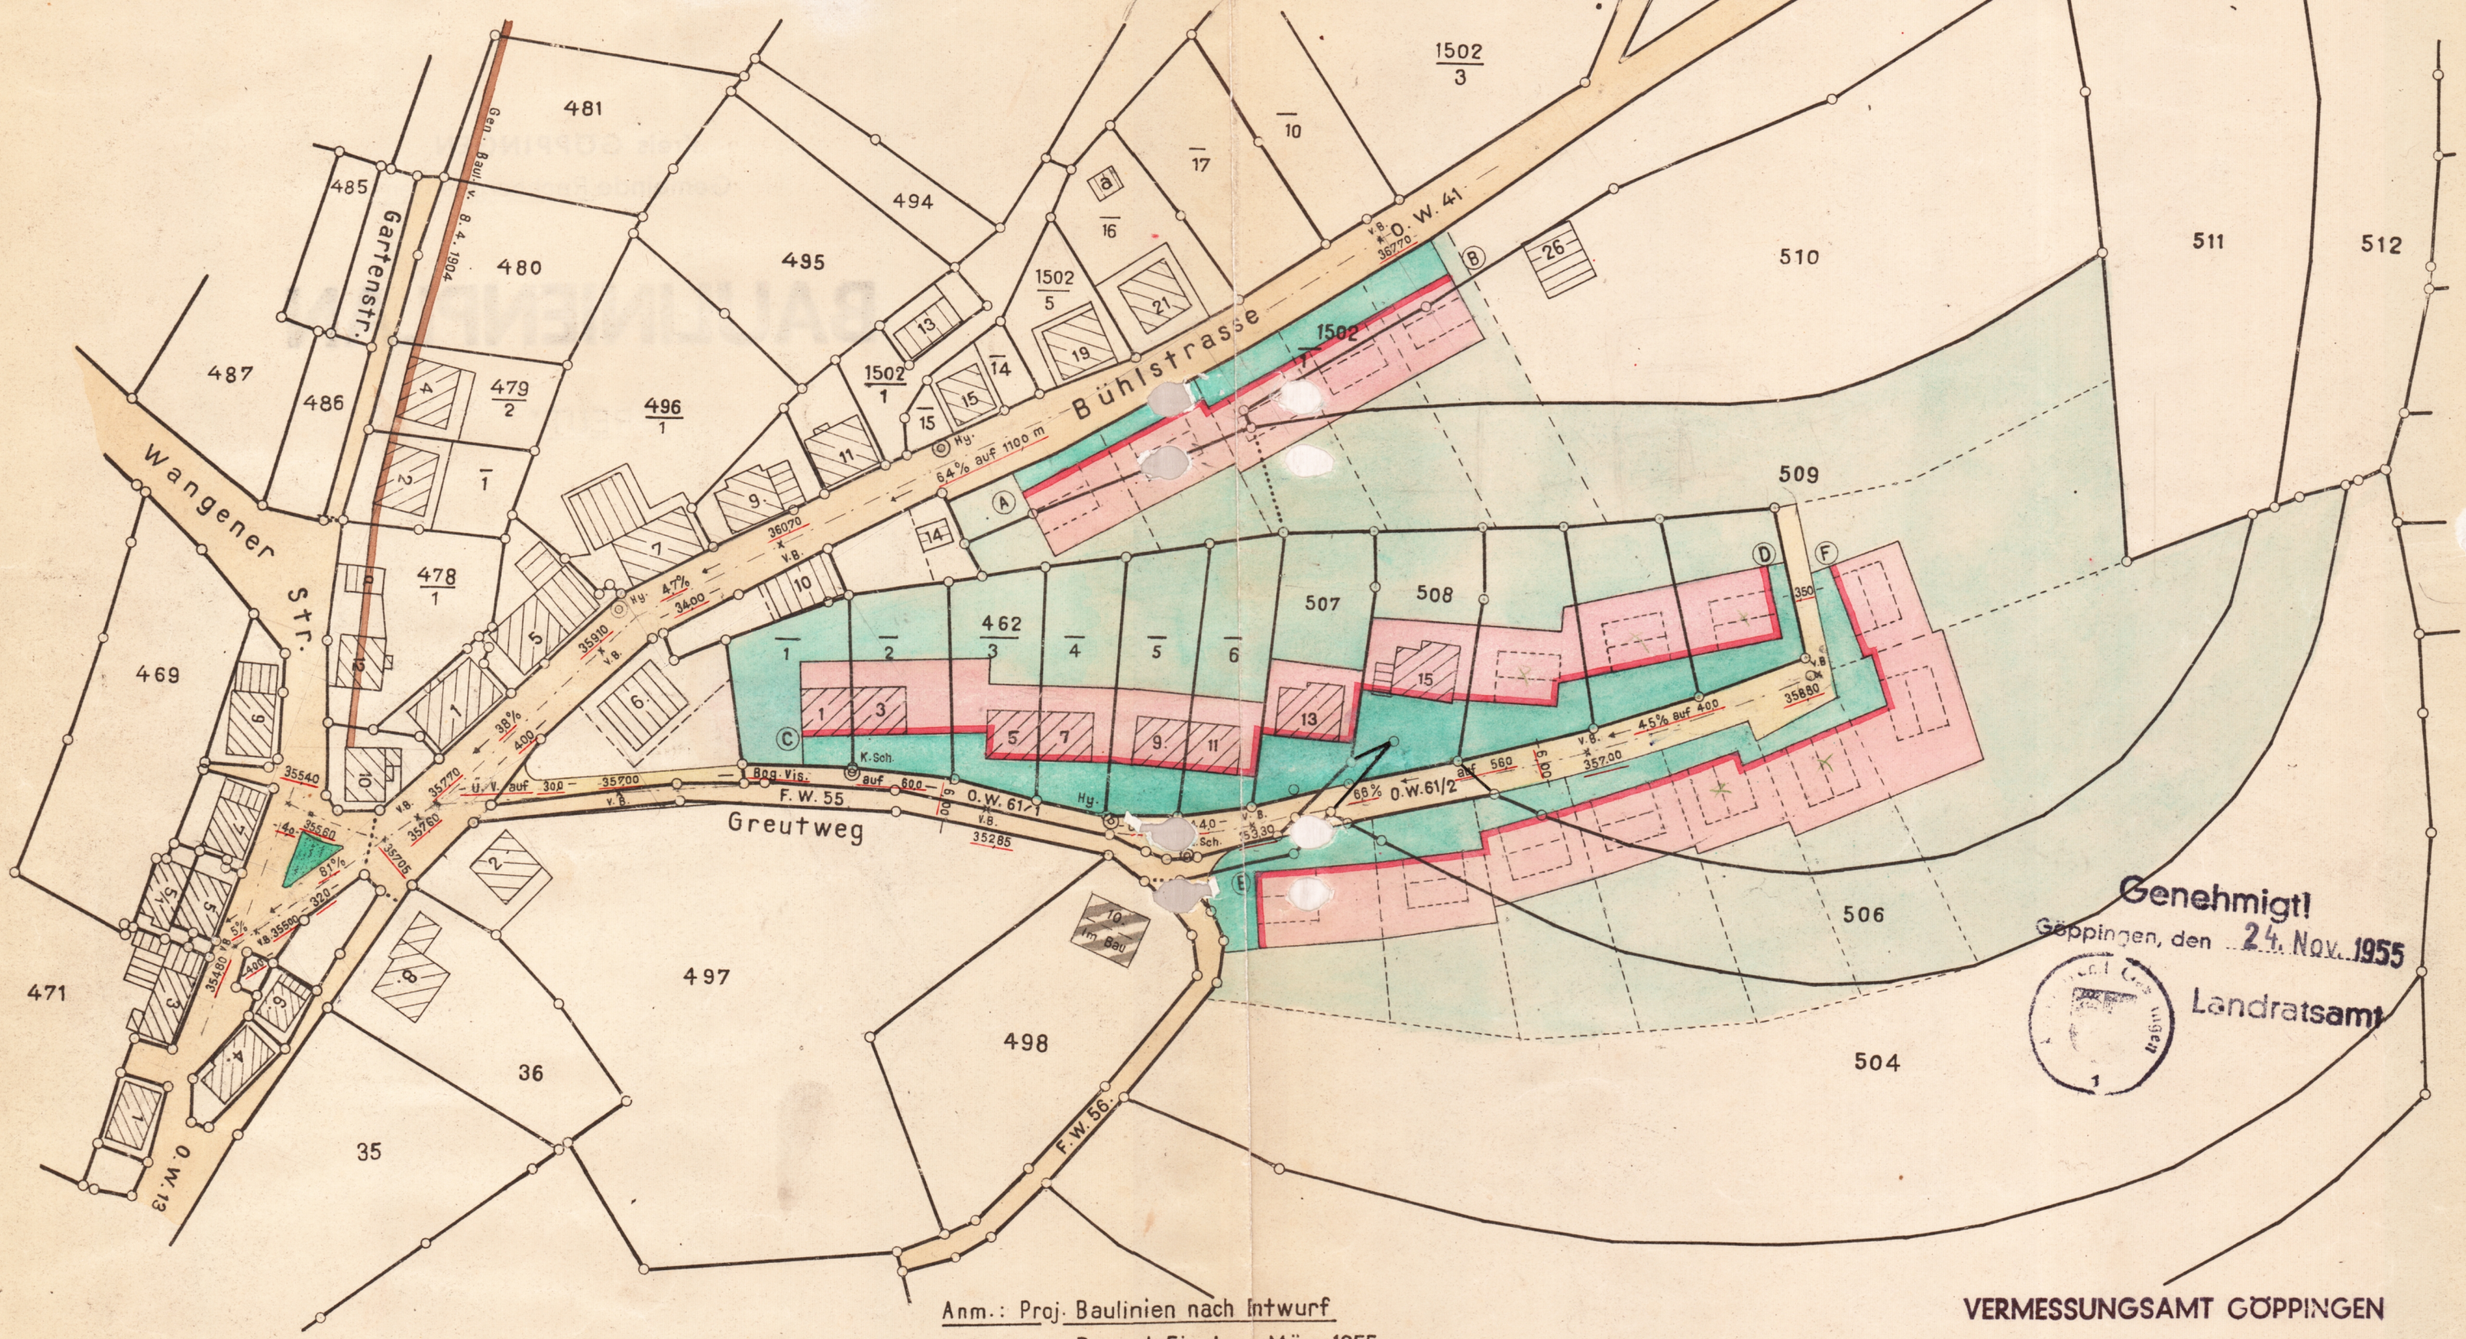

Anm.: Proj. Baulinien nach Entwurf von Baurat Eisele v. März 1955.

0 10 20 40 60 80 Meter

Maßstab 1:1000

Genehmigt!
Göppingen, den 24. Nov. 1955
Landratsamt

VERMESSUNGSAMT GÖPPINGEN
23. Juli 1955