


BEBAUUNGSPLAN

OSTRINGSTRASSE

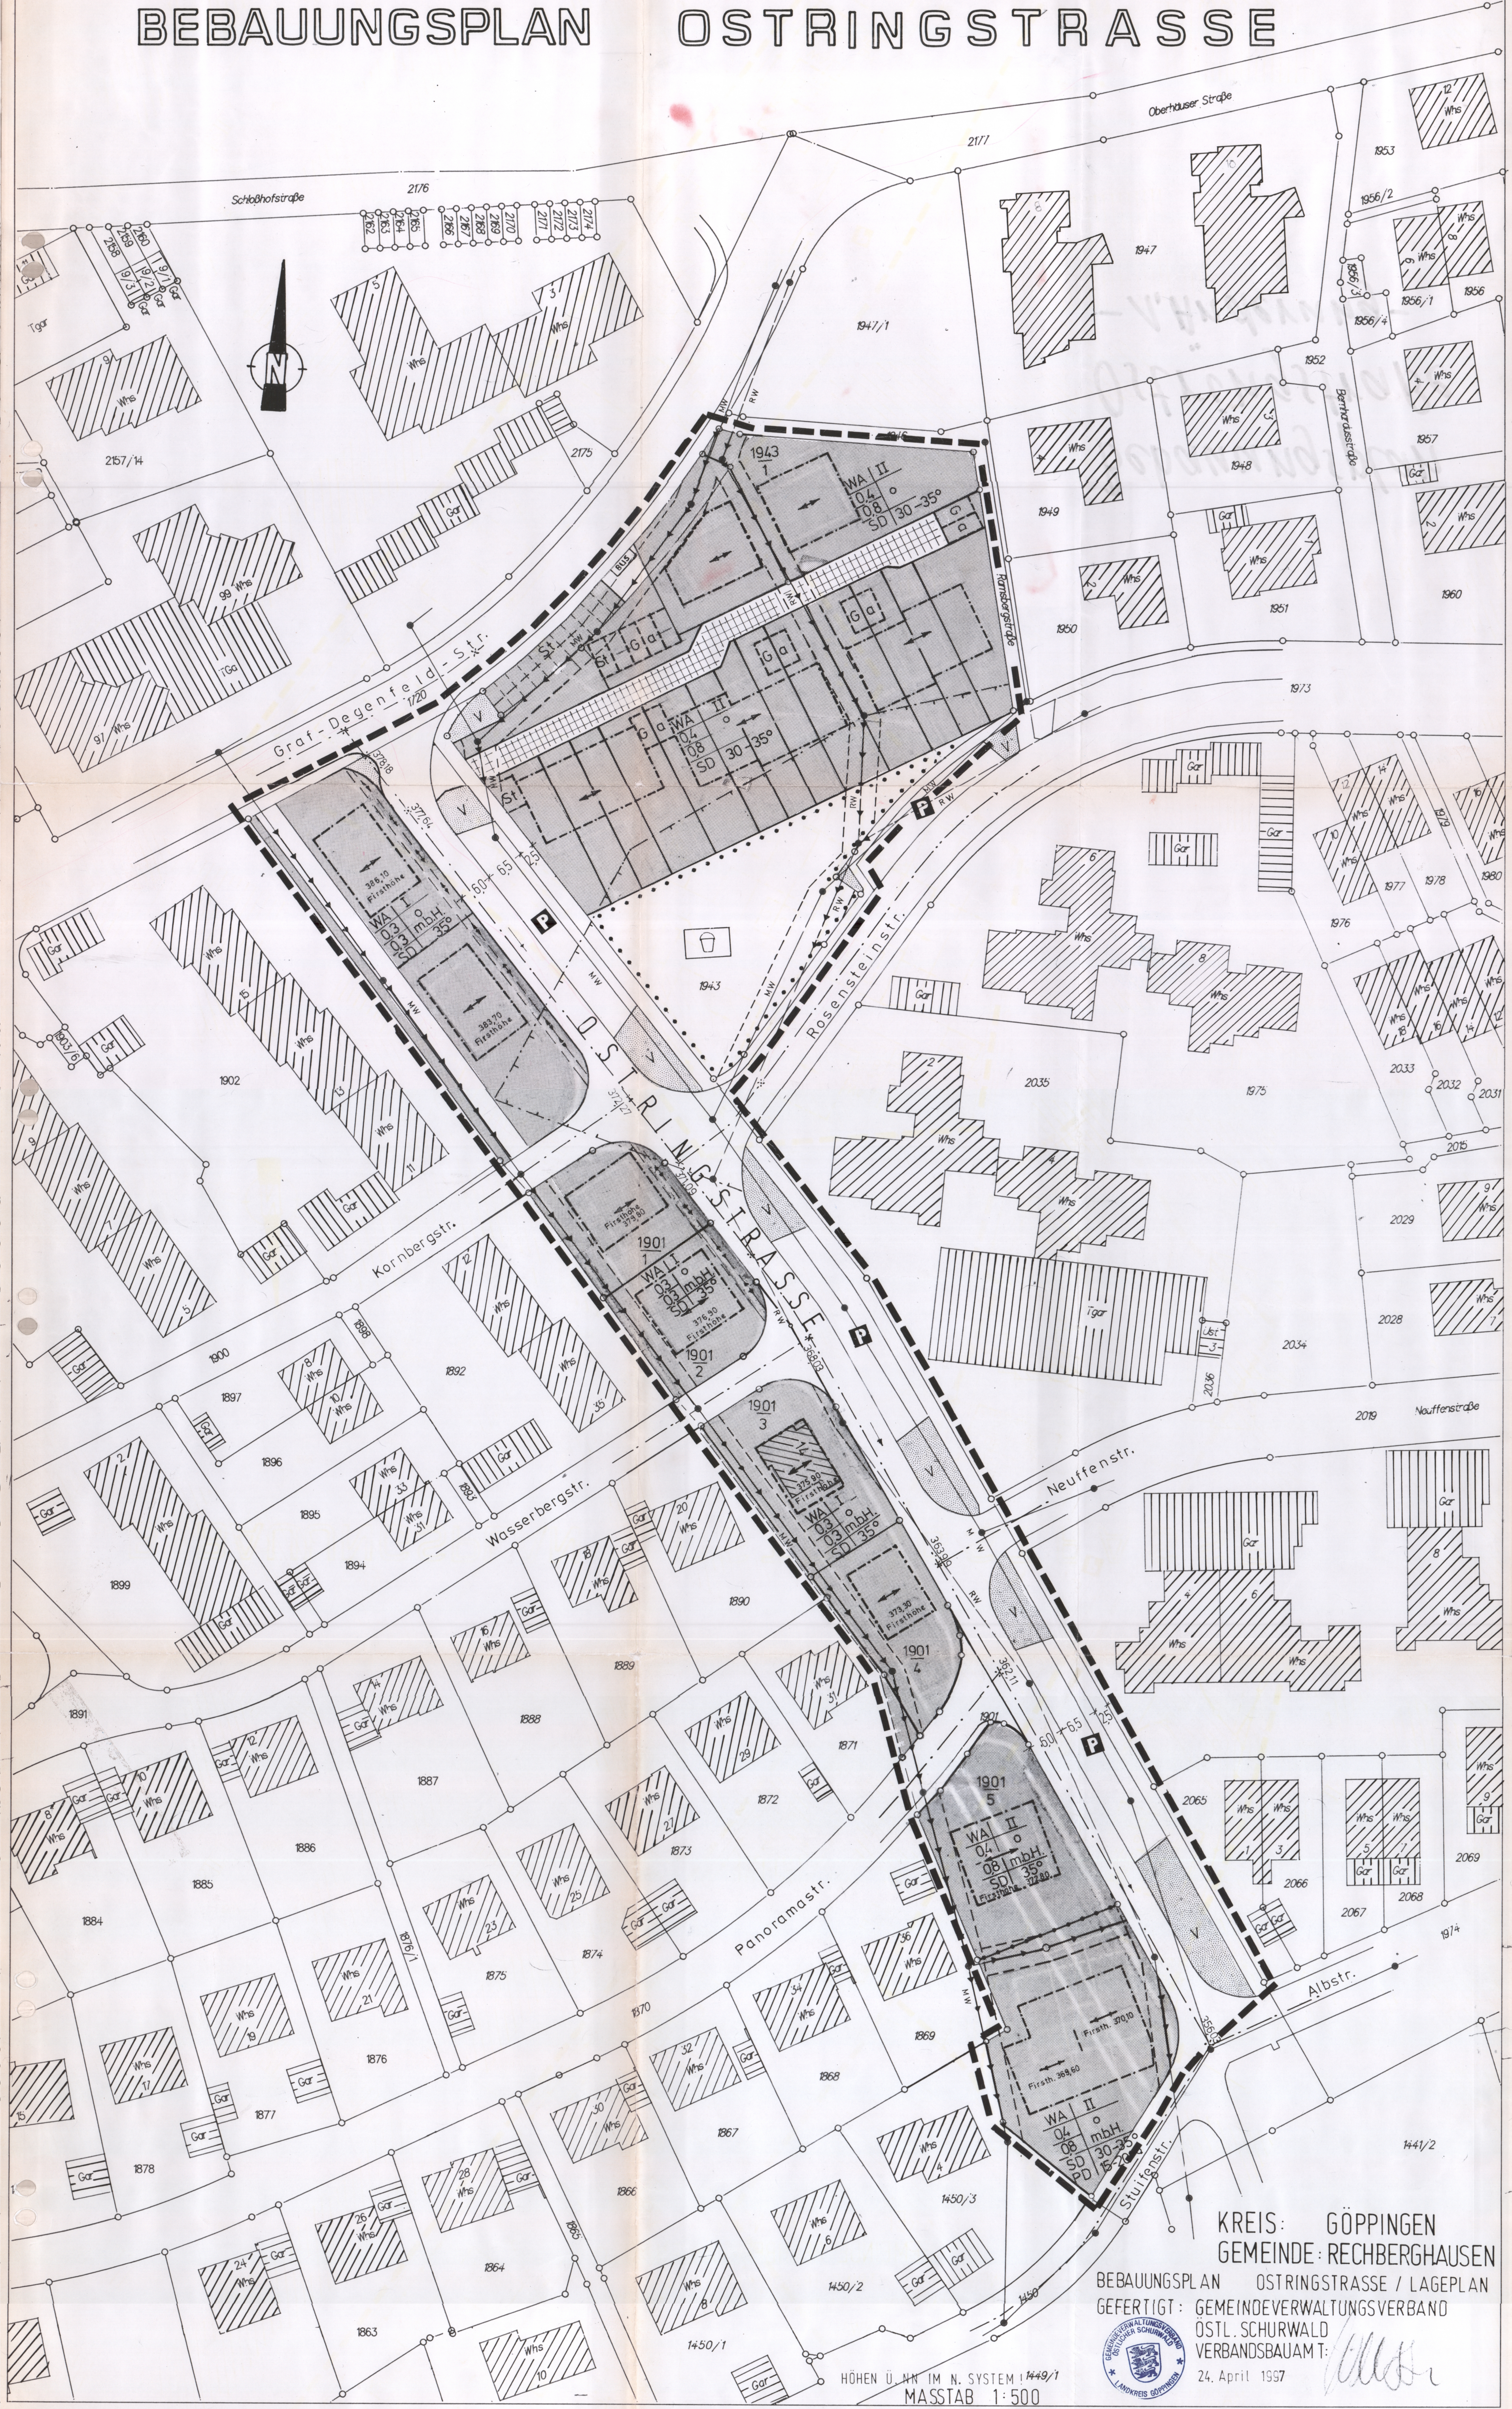

KREIS: GÖPPINGEN
GEMEINDE: RECHBERGHAUSEN
BEBAUUNGSPLAN OSTRINGSTRASSE / LAGEPLAN
GEFERTIGT: GEMEINDEVERWALTUNGSVERBAND
OSTL. SCHURWALD
VERBANDSBAUAMT:
24. April 1997

HÖHEN Ü. NN IM N. SYSTEM 1449/1
MASSTAB 1:500



Handwritten signature