


Nord.

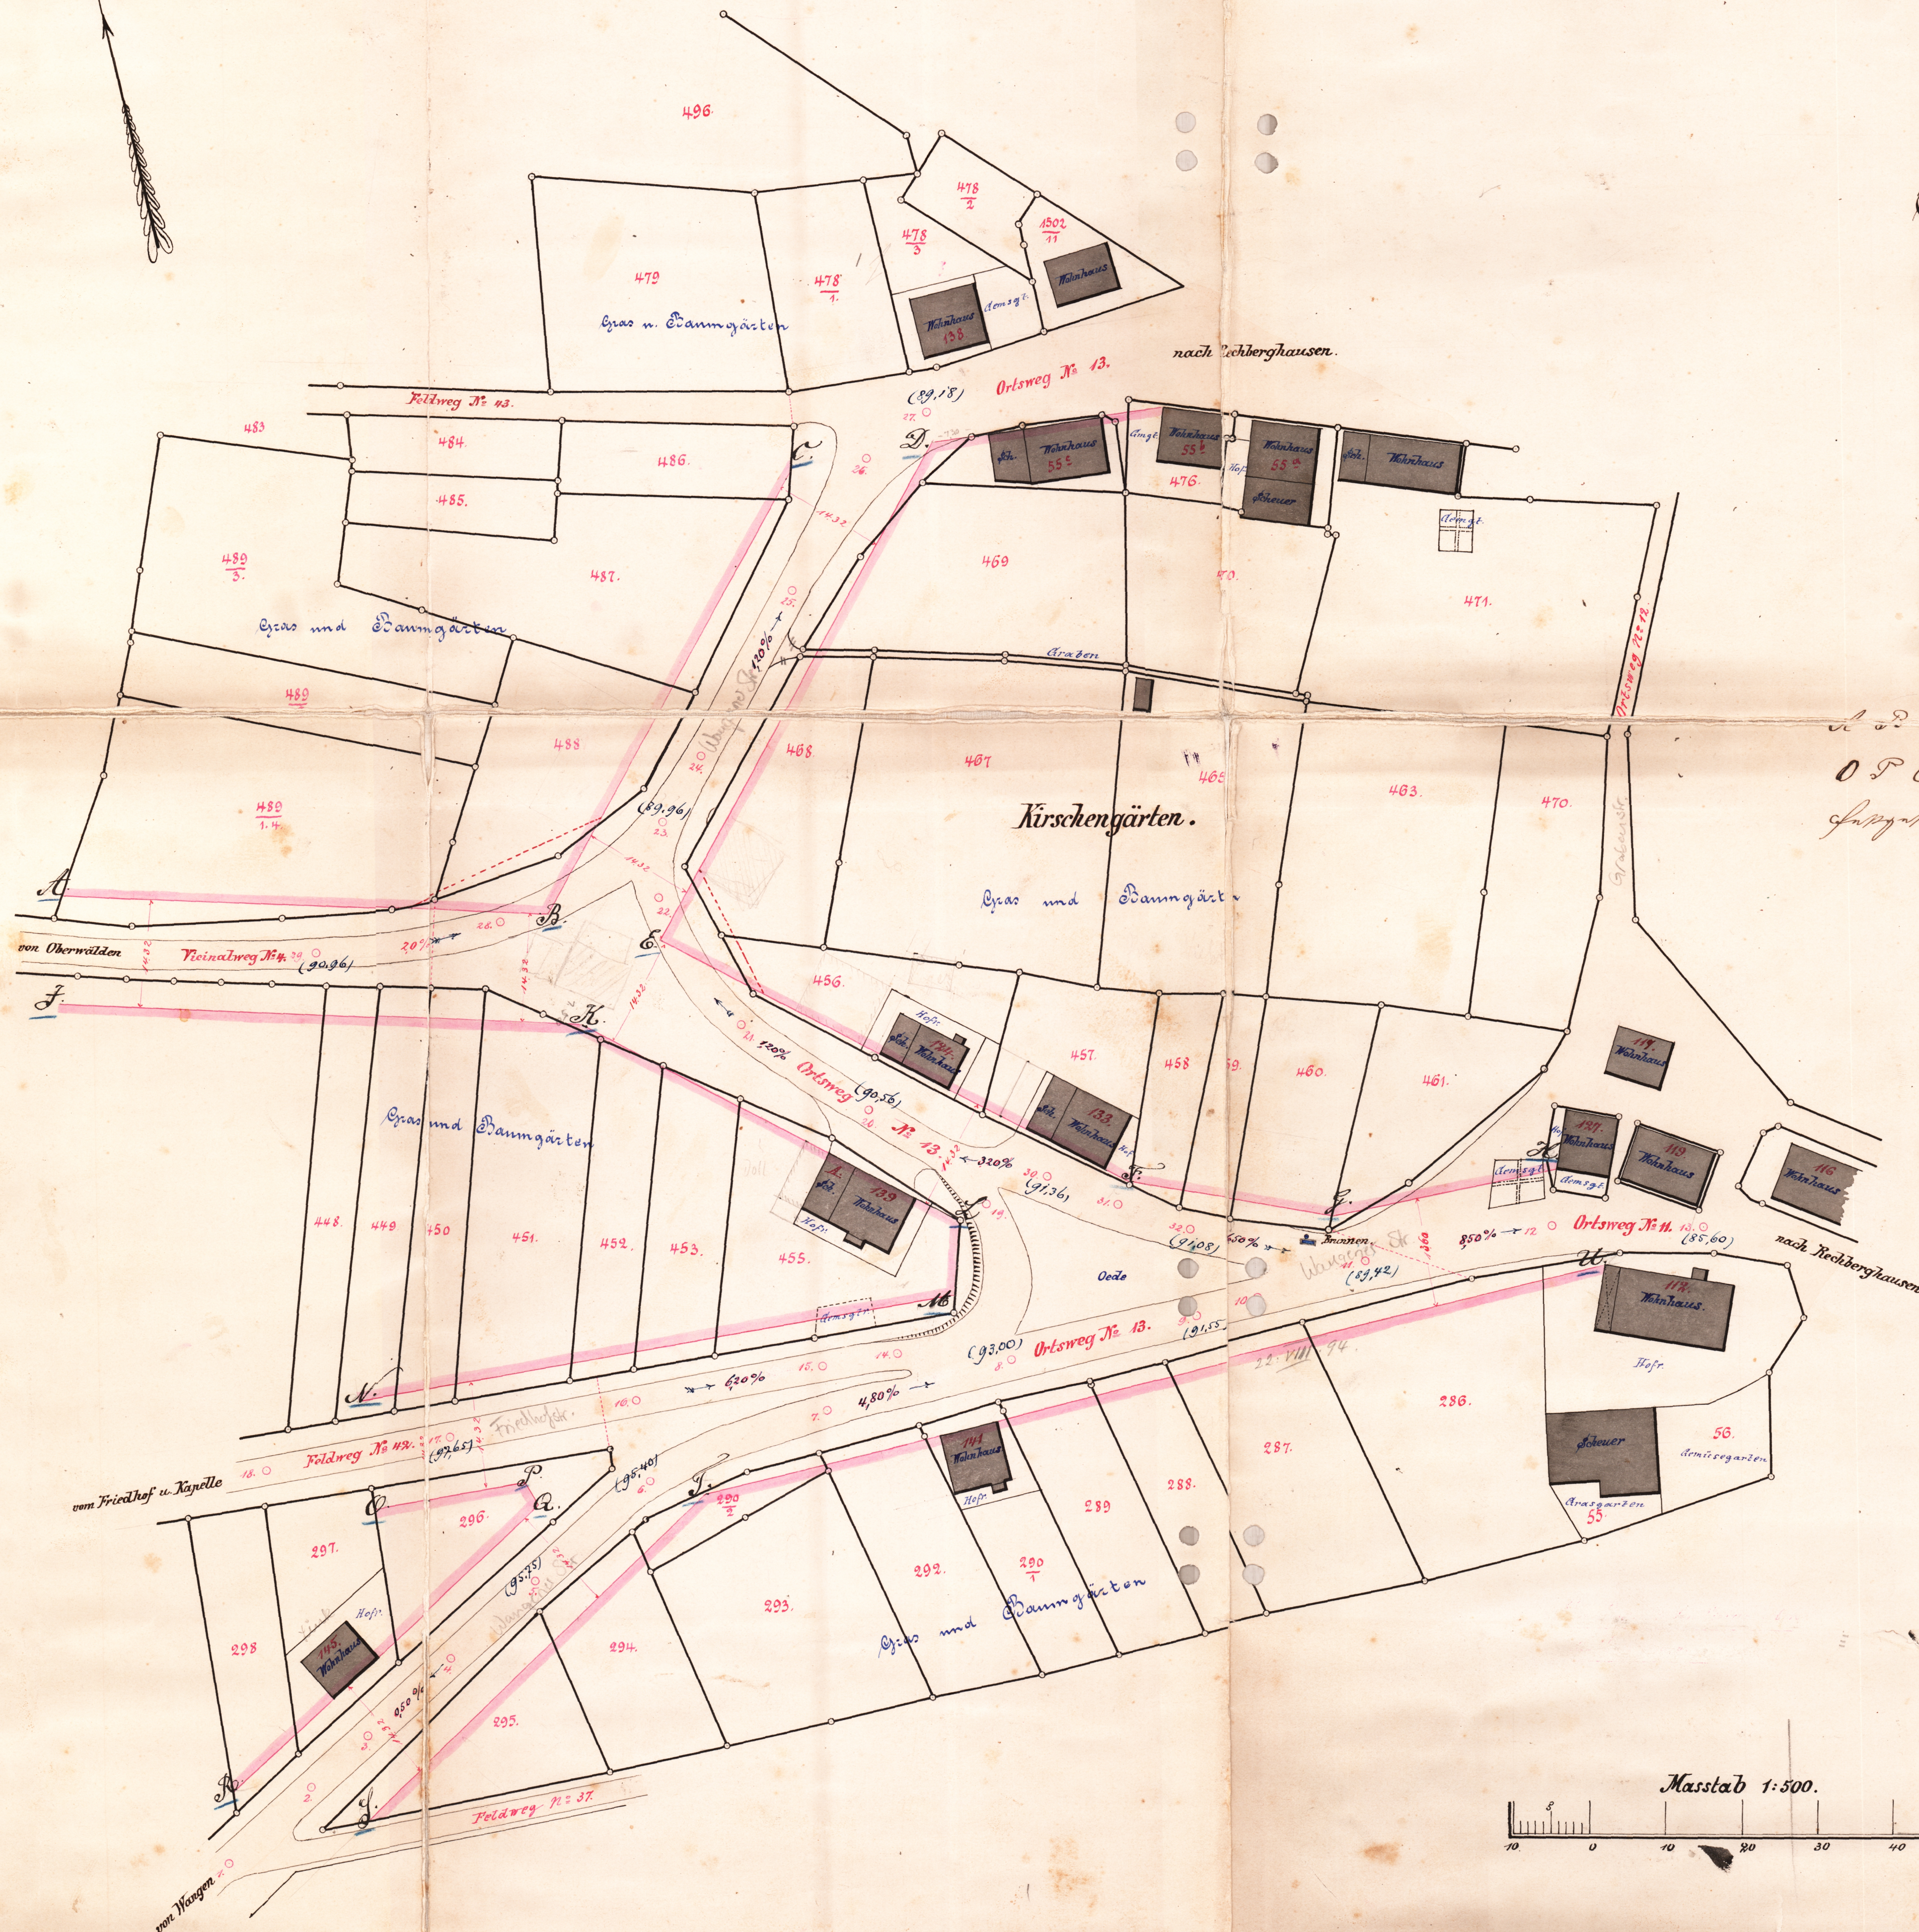

Oberamt Göttingen
 Gemeinde Rechbergshausen
Ortsplan

über den

Westlichen Ortsteil

1894.

Handwritten notes:
 O.P.A.R. - Sitte bezugnehmend
 Fußgängerbahn Bauverm.

Handwritten notes:
 in Linie A-U sind jetzt
 genehmigt worden.
 Göttingen, den 26. Aug. 1894.
 E. Oberamt
 Au Jaeger

Handwritten notes:
 gefertigt
 Göttingen den 25. Juli 1894.
 Reinhardt Grommer

Handwritten notes:
 von Reichsminister
 Göttingen, 31. Juli 1894.
 Oberamt Göttingen
 Müller

