Kreis : Ludwigsburg
Stadt : Sachsenheim
Gemarkung : Großsachsenheim

Bebauungsplanänderung „HANFGRABEN"

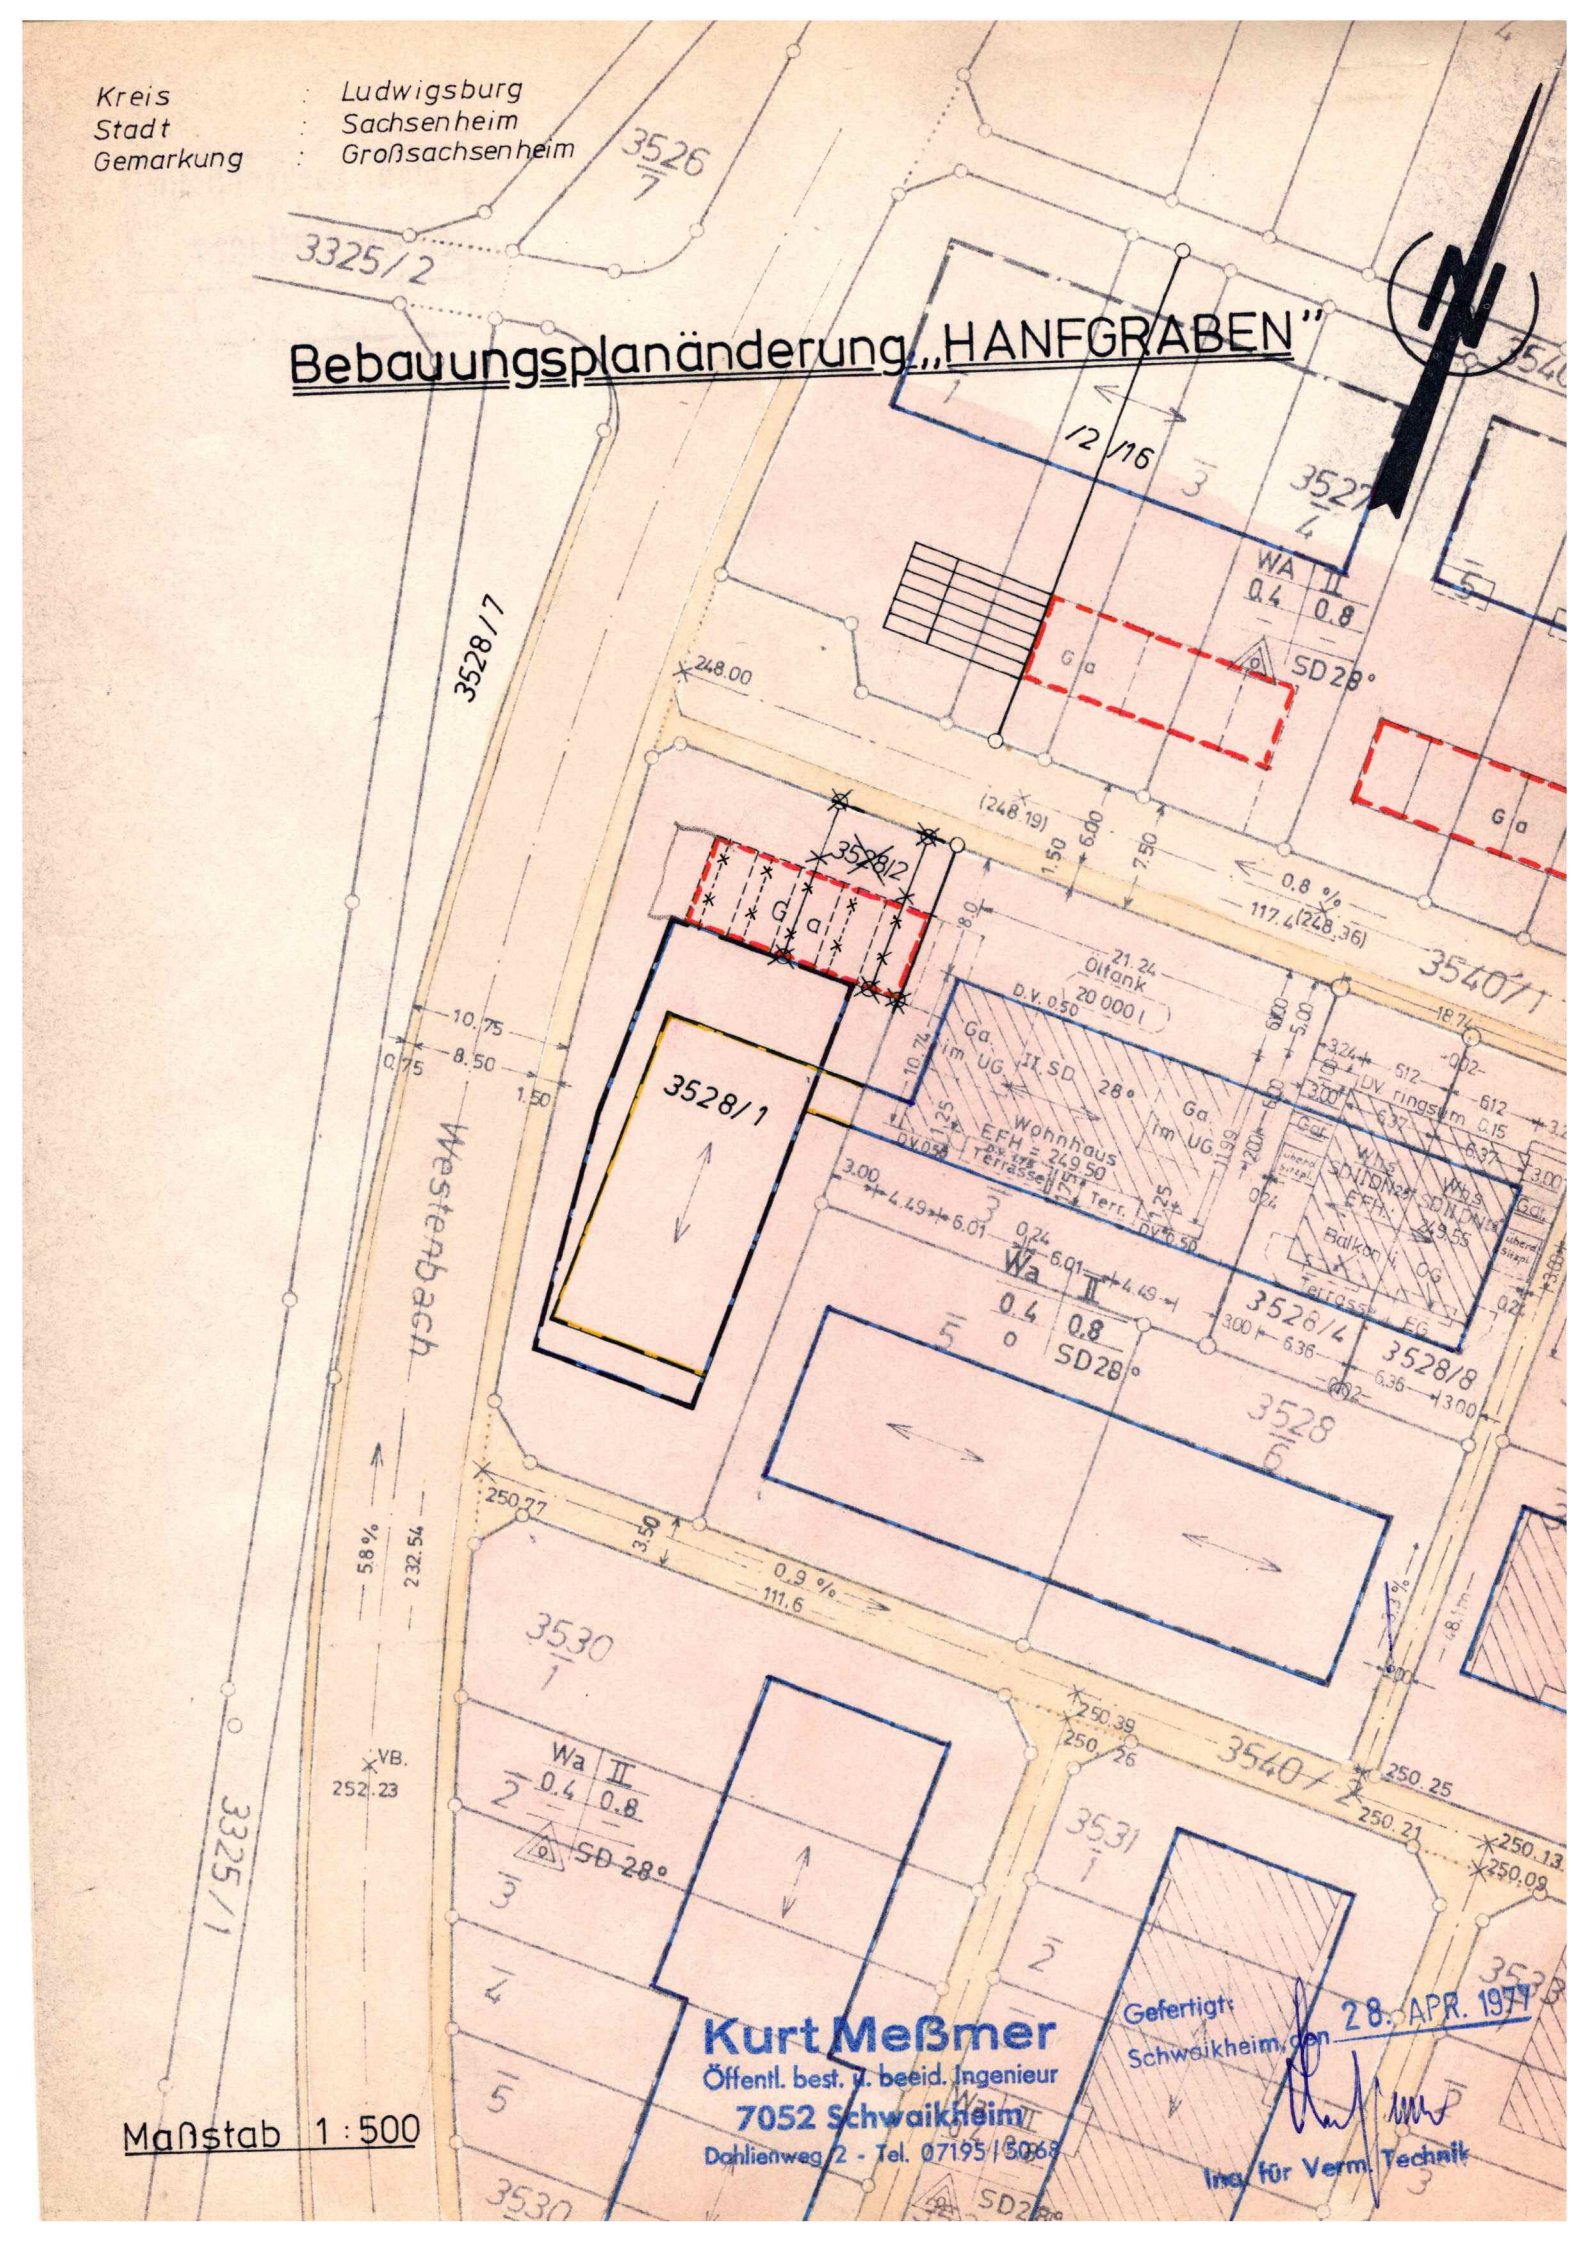

Maßstab 1 : 500

Kurt Meßmer
Öffentl. best. u. beeid. Ingenieur
7052 Schwaikheim
Dahlienweg 2 - Tel. 07195/5068

Gefertigt: Schwaikheim, den 28. APR. 1971

Ing. für Verm. Technik