


BEBAUUNGSPLAN

„Klingenberg III“

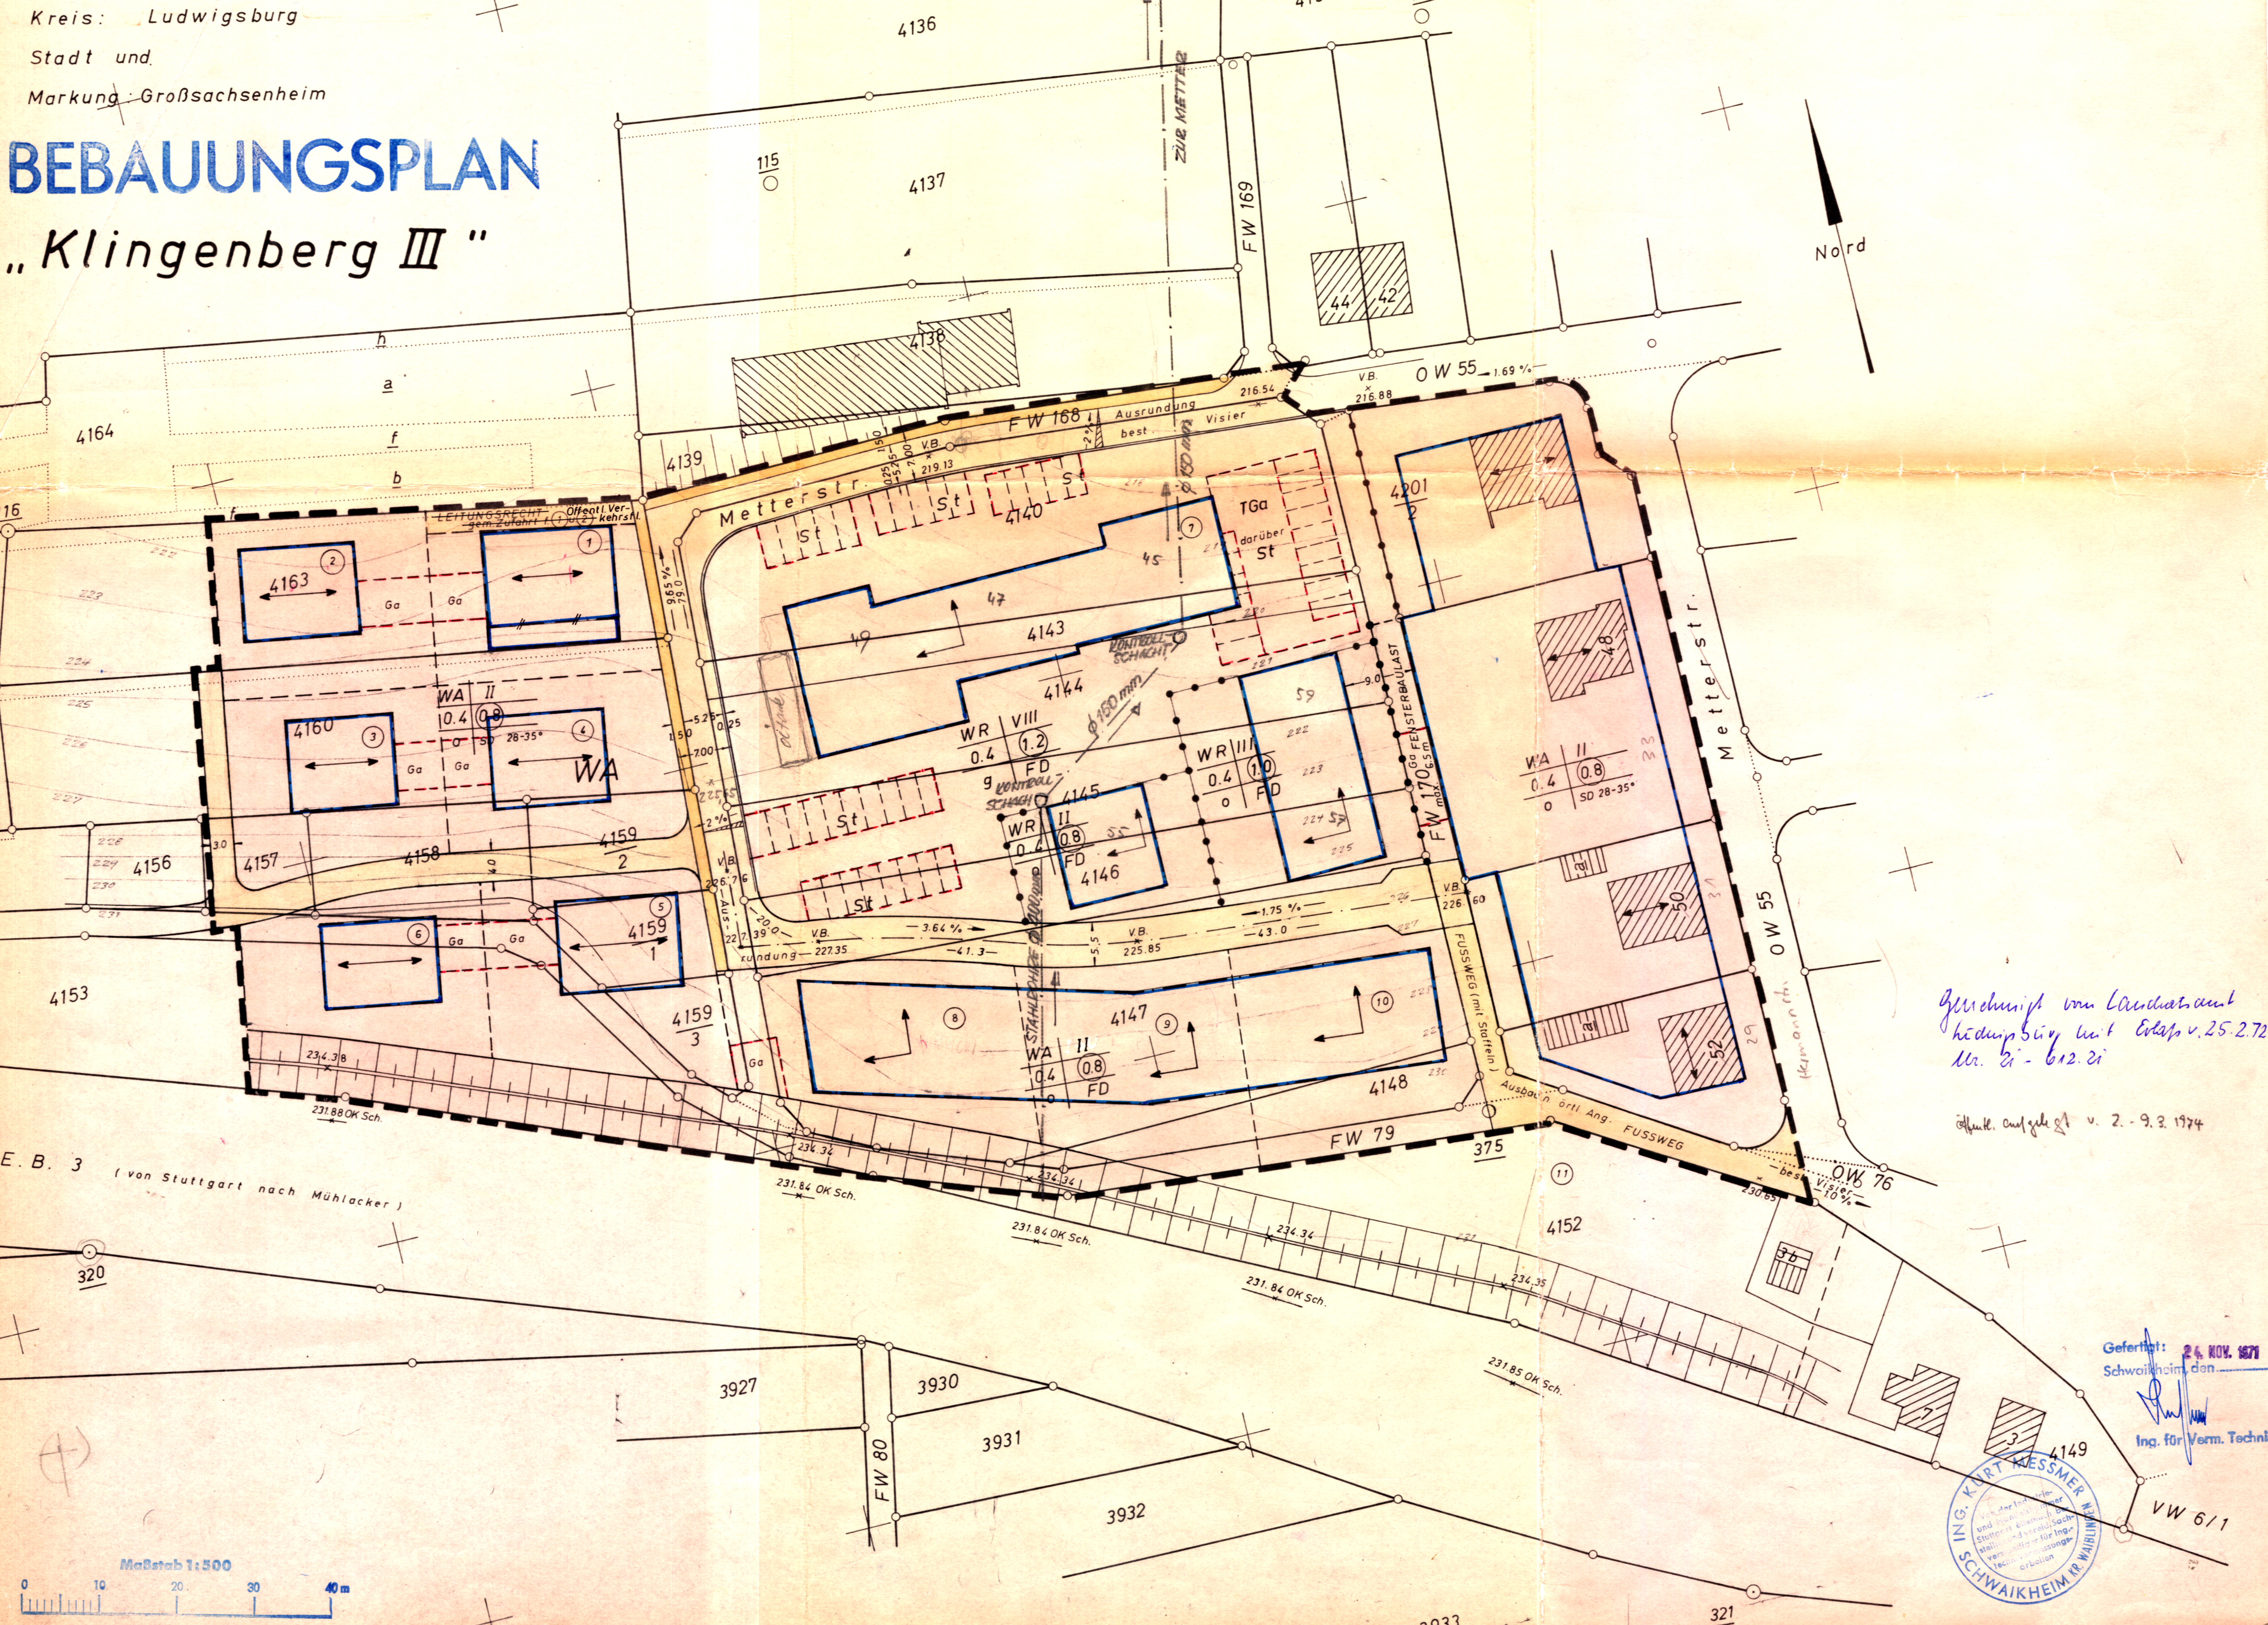

Nord

*Geschw. vom Landratsamt
bedingte mit Erlaß v. 25. 2. 72
Nr. 21 - 612. 21*

öffentl. Aufg. d. v. 2. - 9. 3. 1974

E. B. 3 (von Stuttgart nach Mühlacker)

Gefertigt: 24. NOV. 1971
Schwaikheim, den

[Signature]
Ing. für Verm. Techn.

