


BEBAUUNGSPLAN (zeichnerischer Teil)

IN DER FASSUNG VOM 19.11.1985

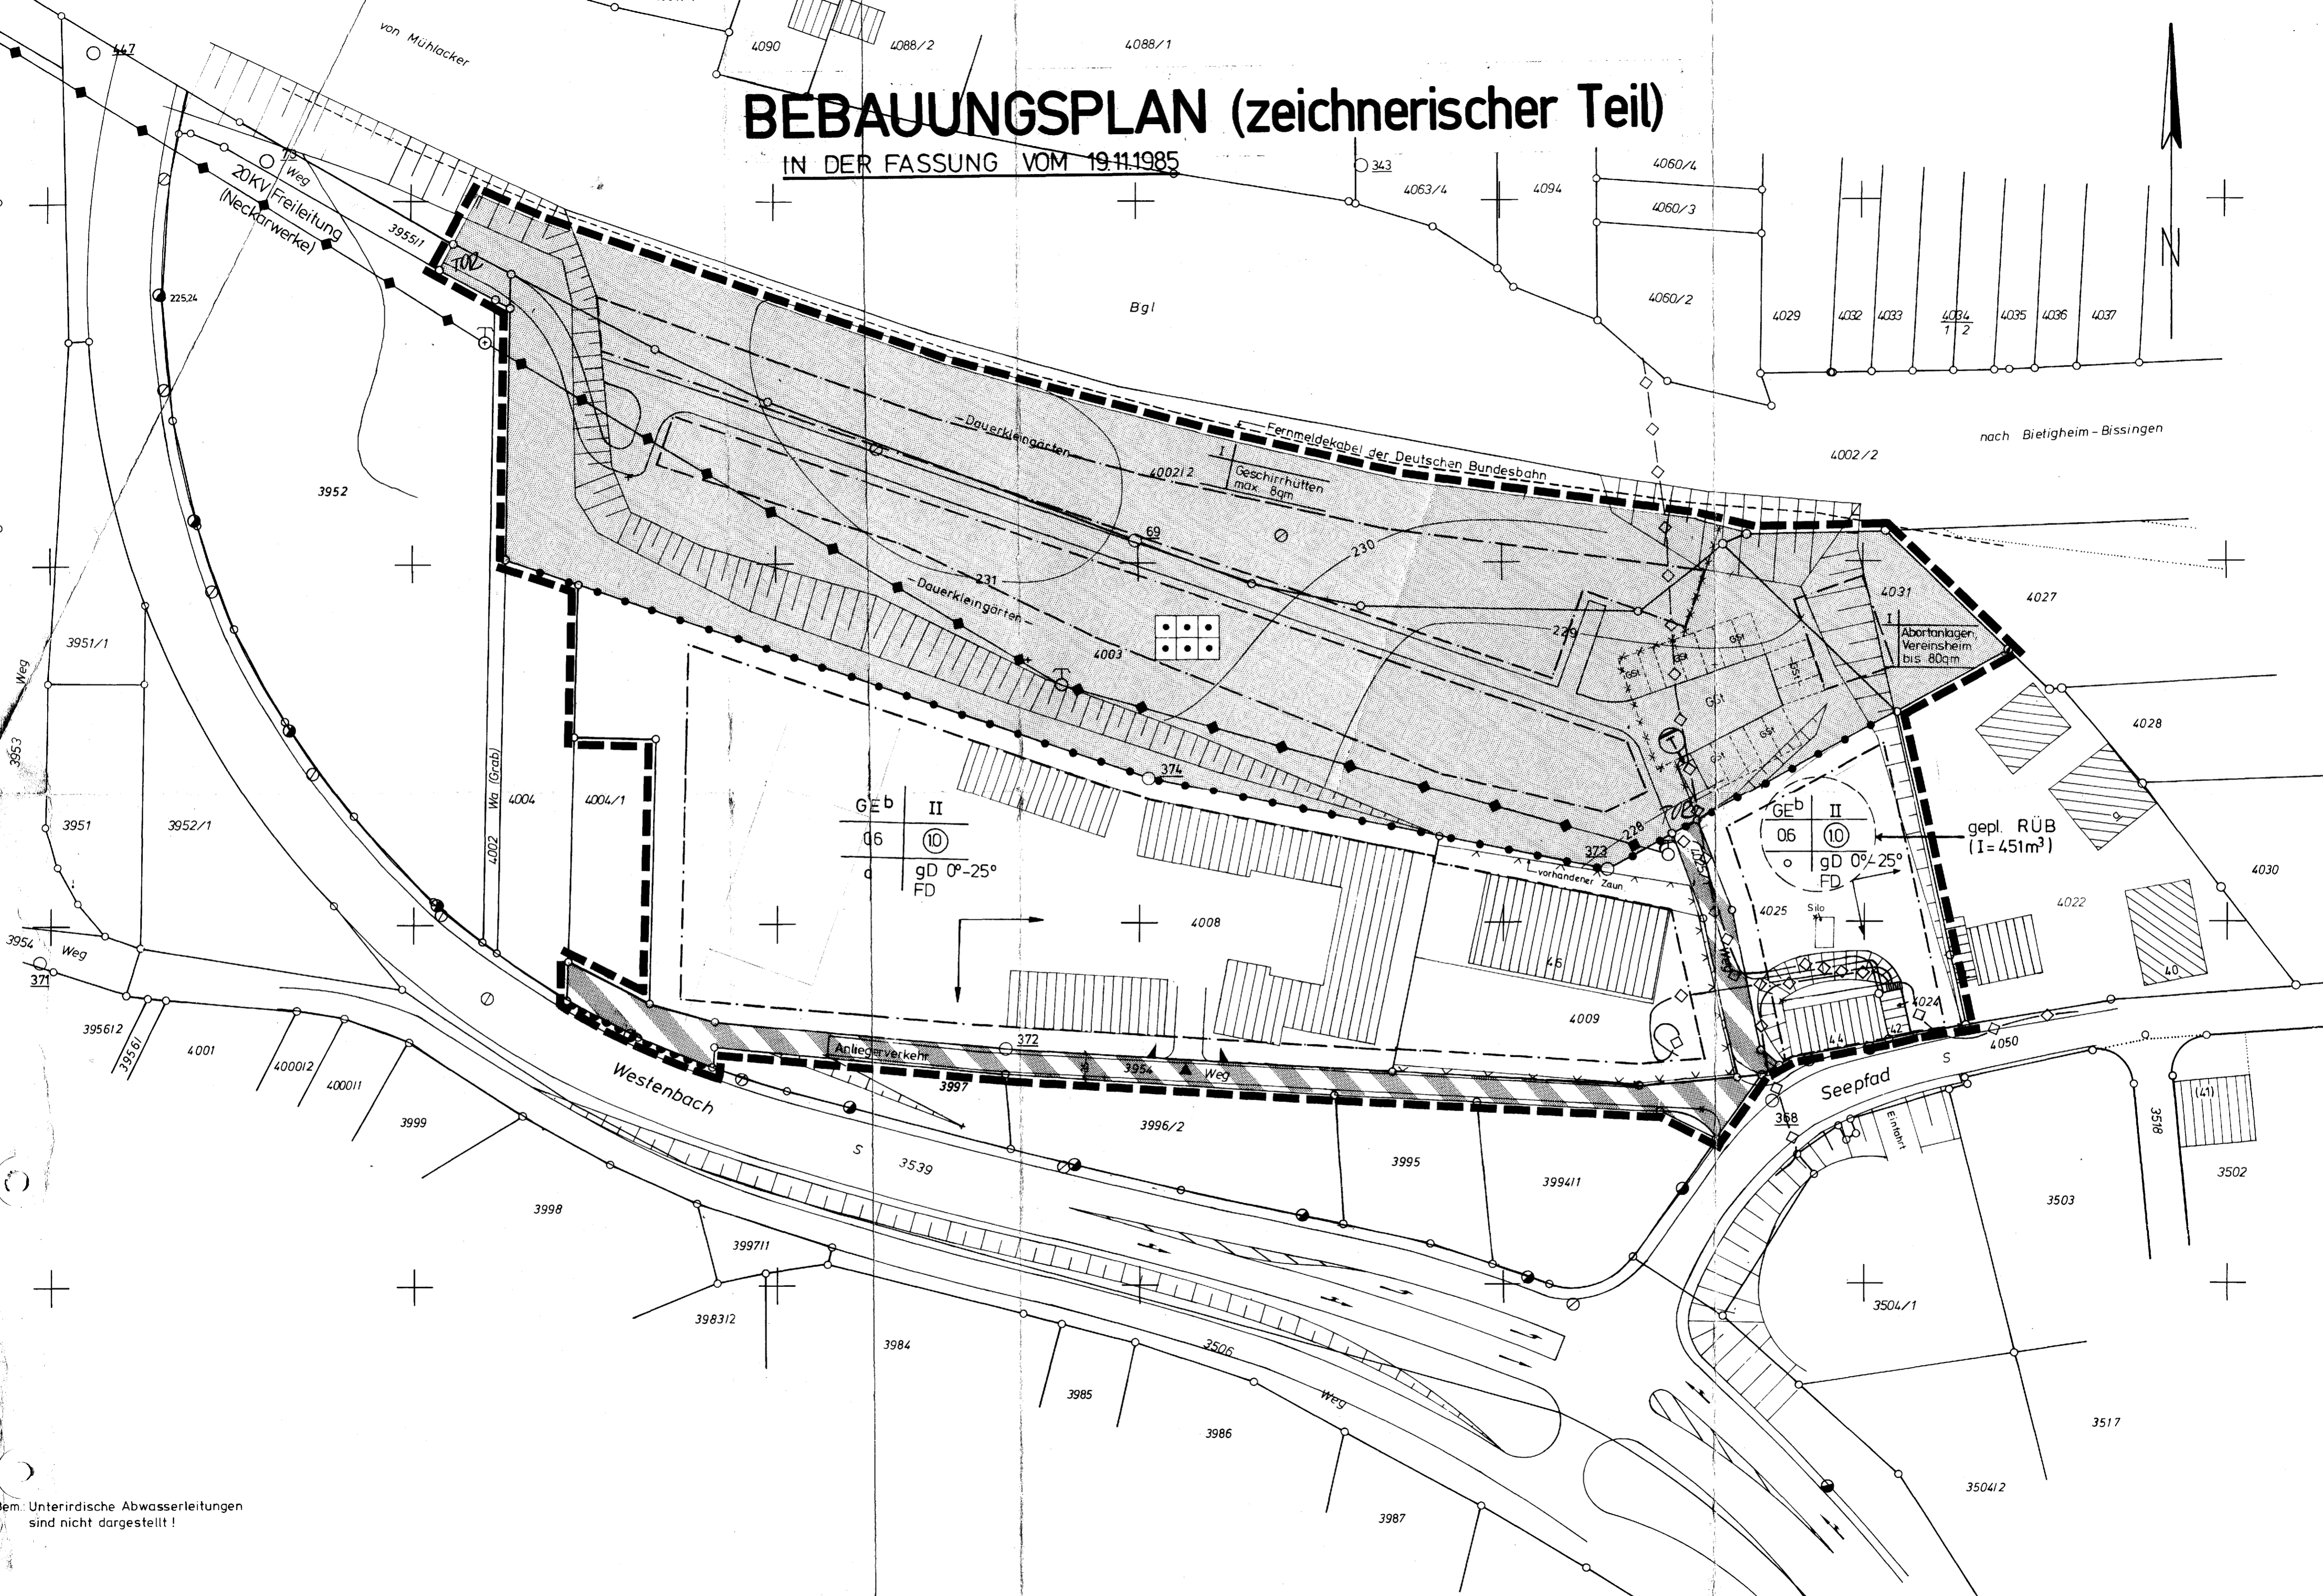

dem. Unterirdische Abwasserleitungen sind nicht dargestellt!