


A ₁	MU	III	A ₂	MU	III	B	MU	III	C	MU	II	THmax= 6,5 m FHmax= 11 m
	0,4	---		0,4	---		0,4	---		0,4	---	
	a ₁	FD 0 - 3°		a ₁	FD 0 - 3°		a ₂	FD / PD 0 - 10°		a ₃	SD 30 - 35°	
		GBHmax= 12,5 m			GBHmax= 9,5 m			GBHmax= 12,5 m				

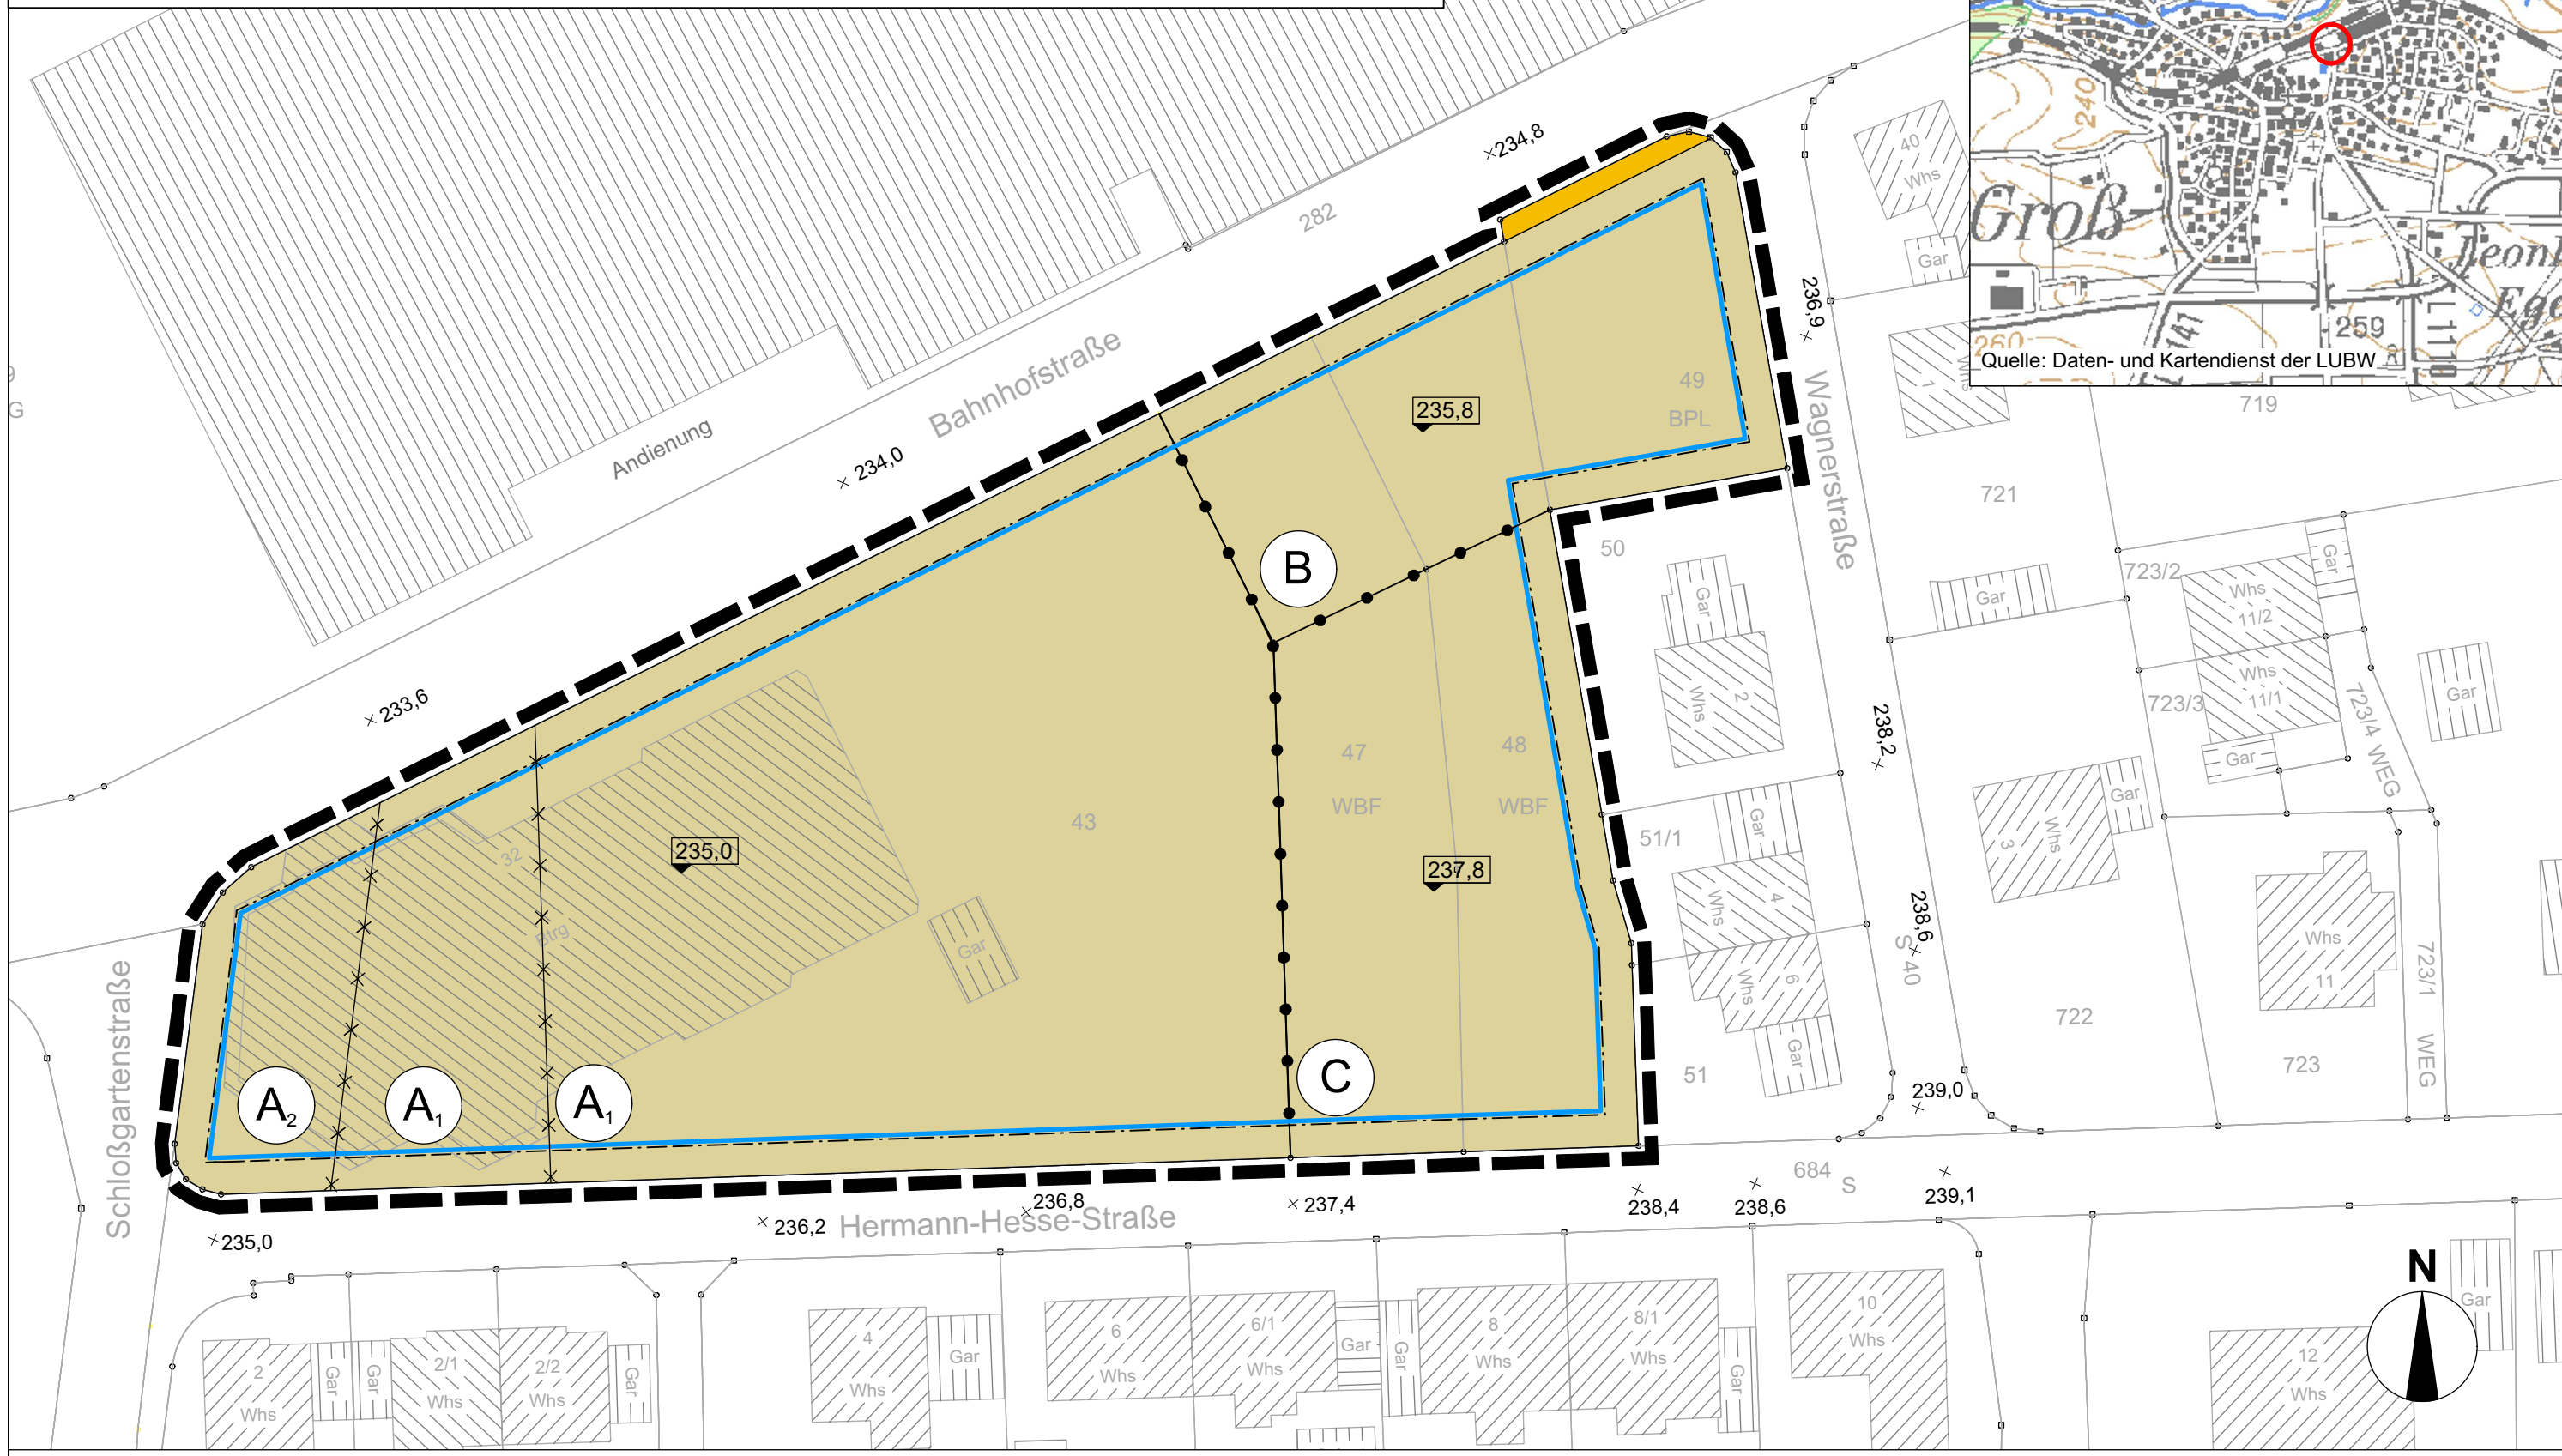

Kreis: Ludwigsburg
 Stadt: Sachsenheim
 Gemarkung: Großsachsenheim

Projekt: 2346
 Maßstab 1:500

Bebauungsplan und örtliche Bauvorschriften
"Südlich Bahnhofstraße"

Datum
 25.09.2019/24.10.2019/
 23.07.2020/19.11.2020

K M B

