


LAGEPLAN
M=1:500

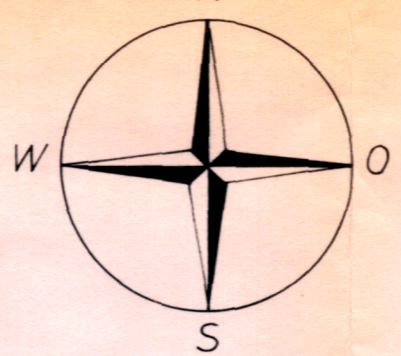


Zeichenerklärung:

- Genehmigte Baulinien
- Aufzuhebende Baulinien
- Nicht überbaubare Flächen
- Grenze des Planungsgebietes
- G = Garage
- K = Kleintierstall
- WA = Allgemeines Wohngebiet
gem. § 4 BNutzVO
- ↔ Firstrichtung der Gebäude

GEFERTIGT DEN 27. APRIL 1965
STADTBAUAMT:

Prinzip

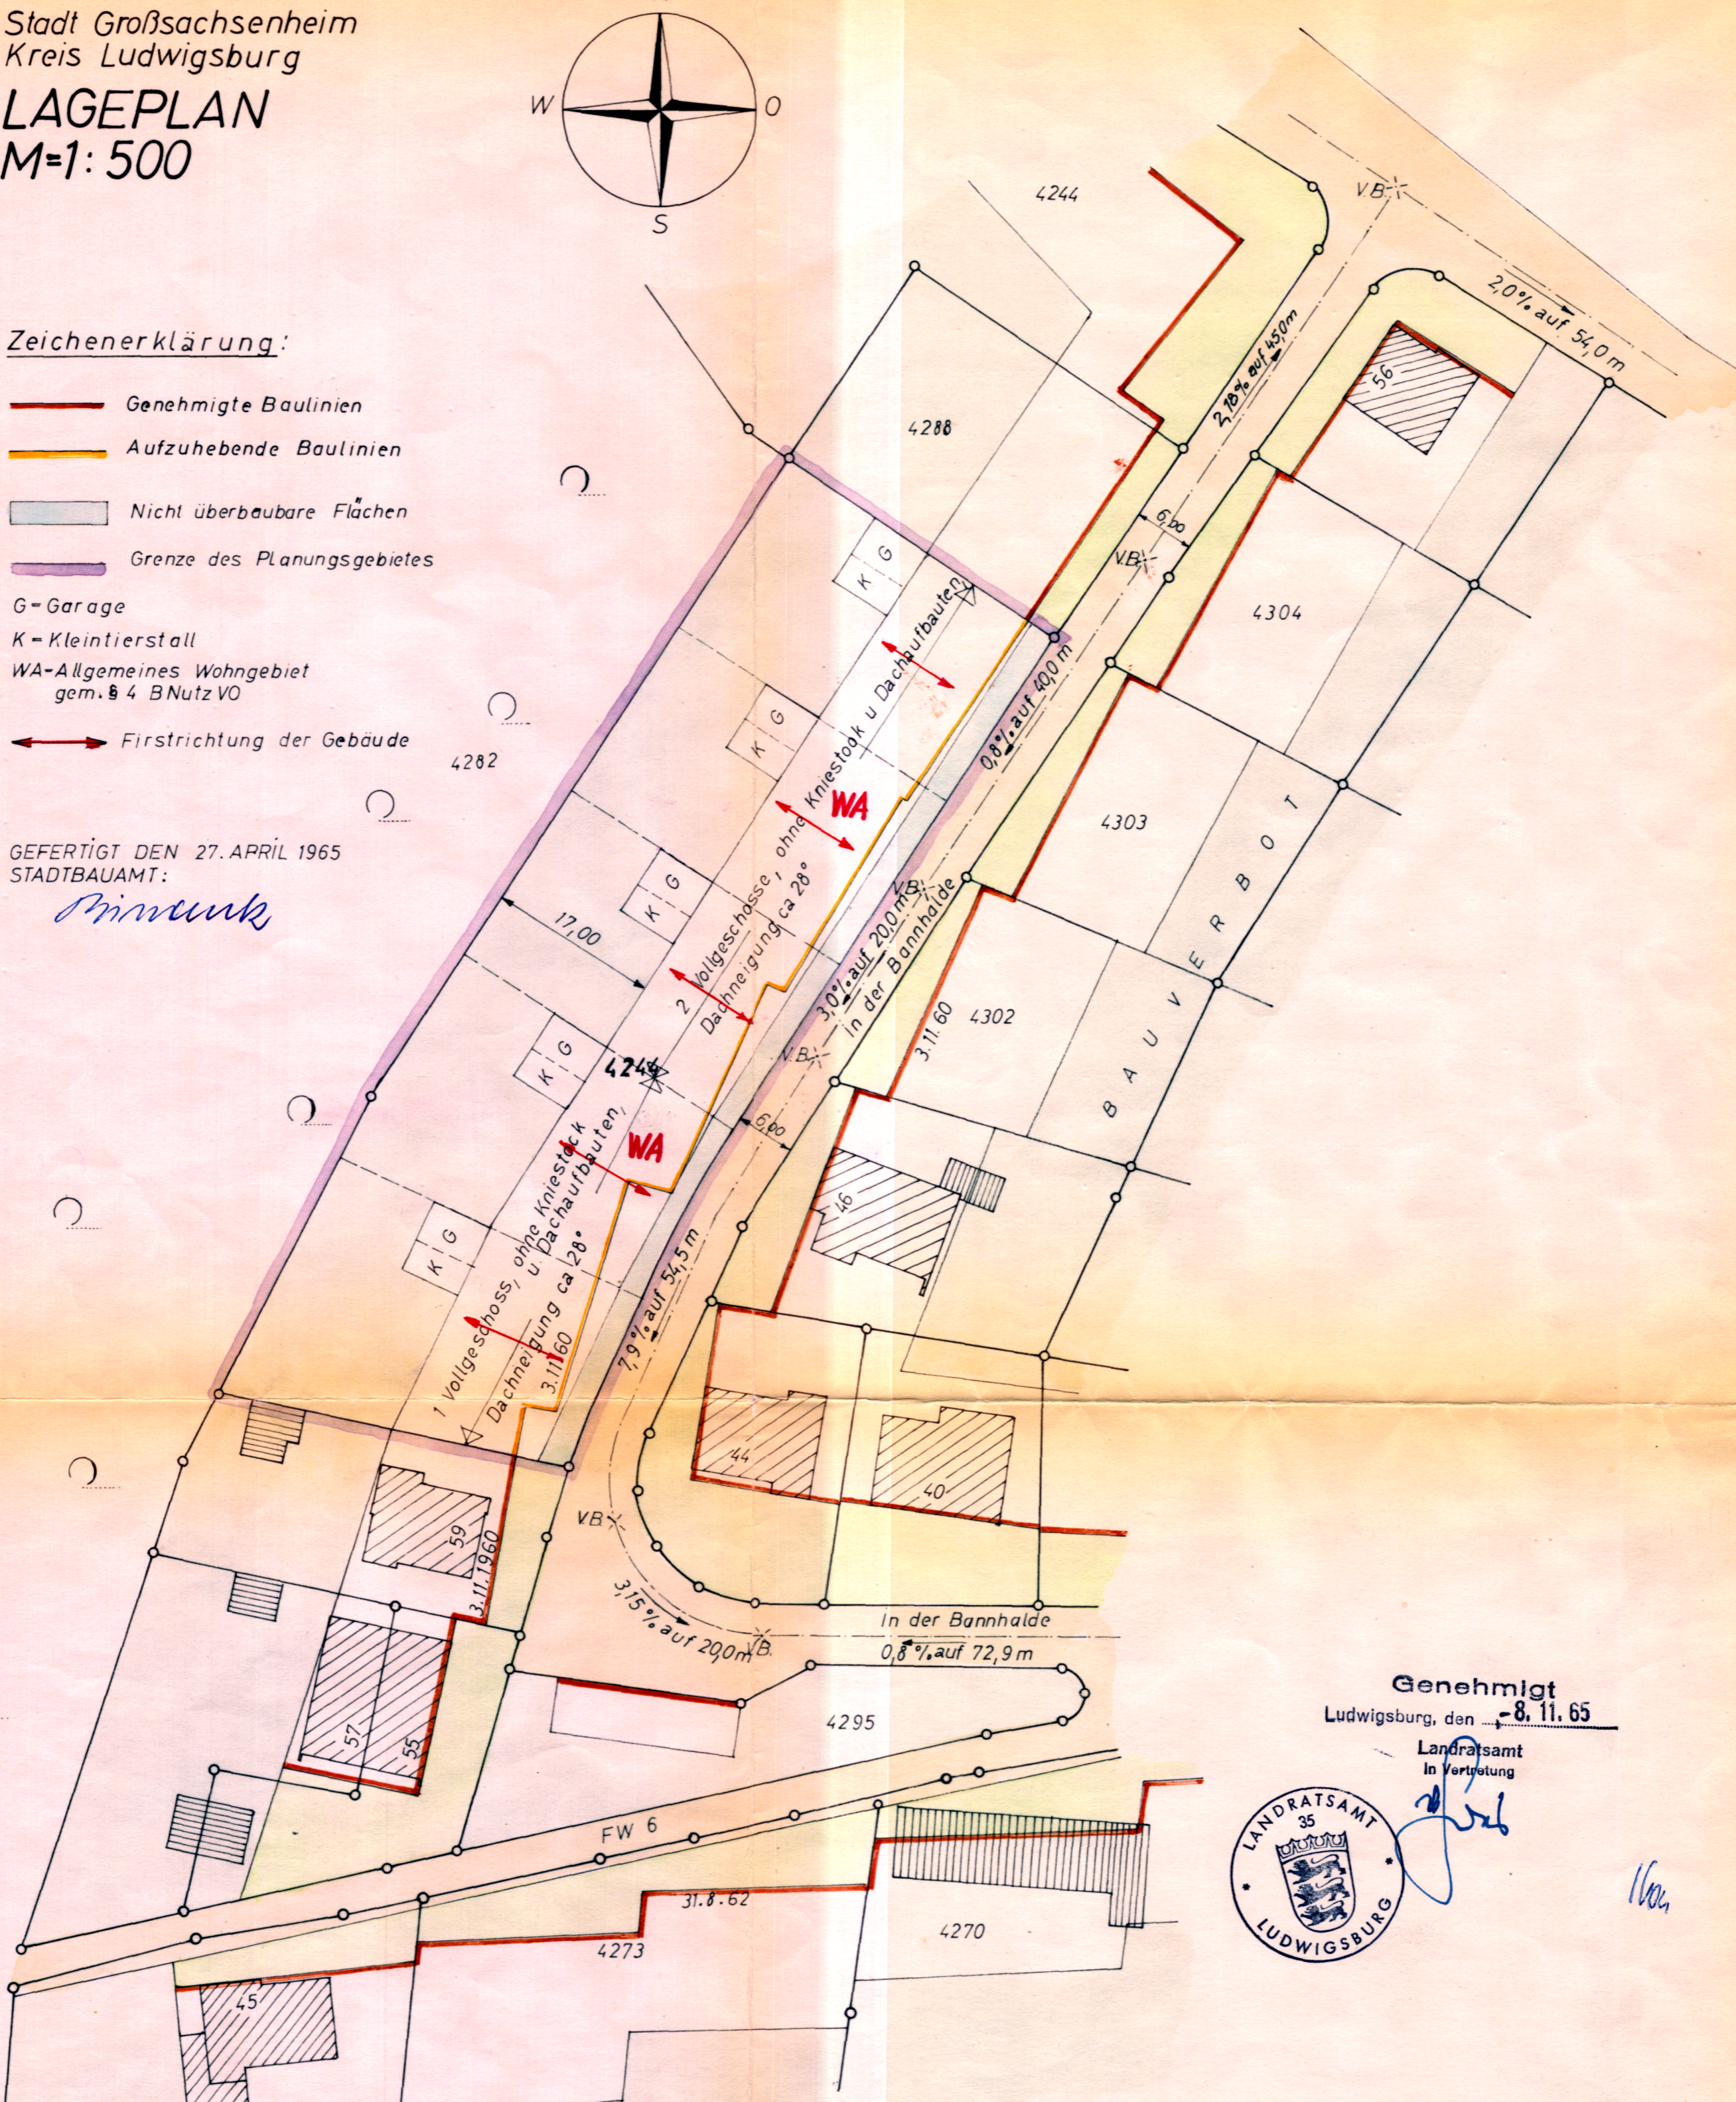

Genehmigt
Ludwigsburg, den 8. 11. 65
Landratsamt
In Vertretung



1/60