



BEBAUUNGSPLAN

„Bietigheimer Str. II“

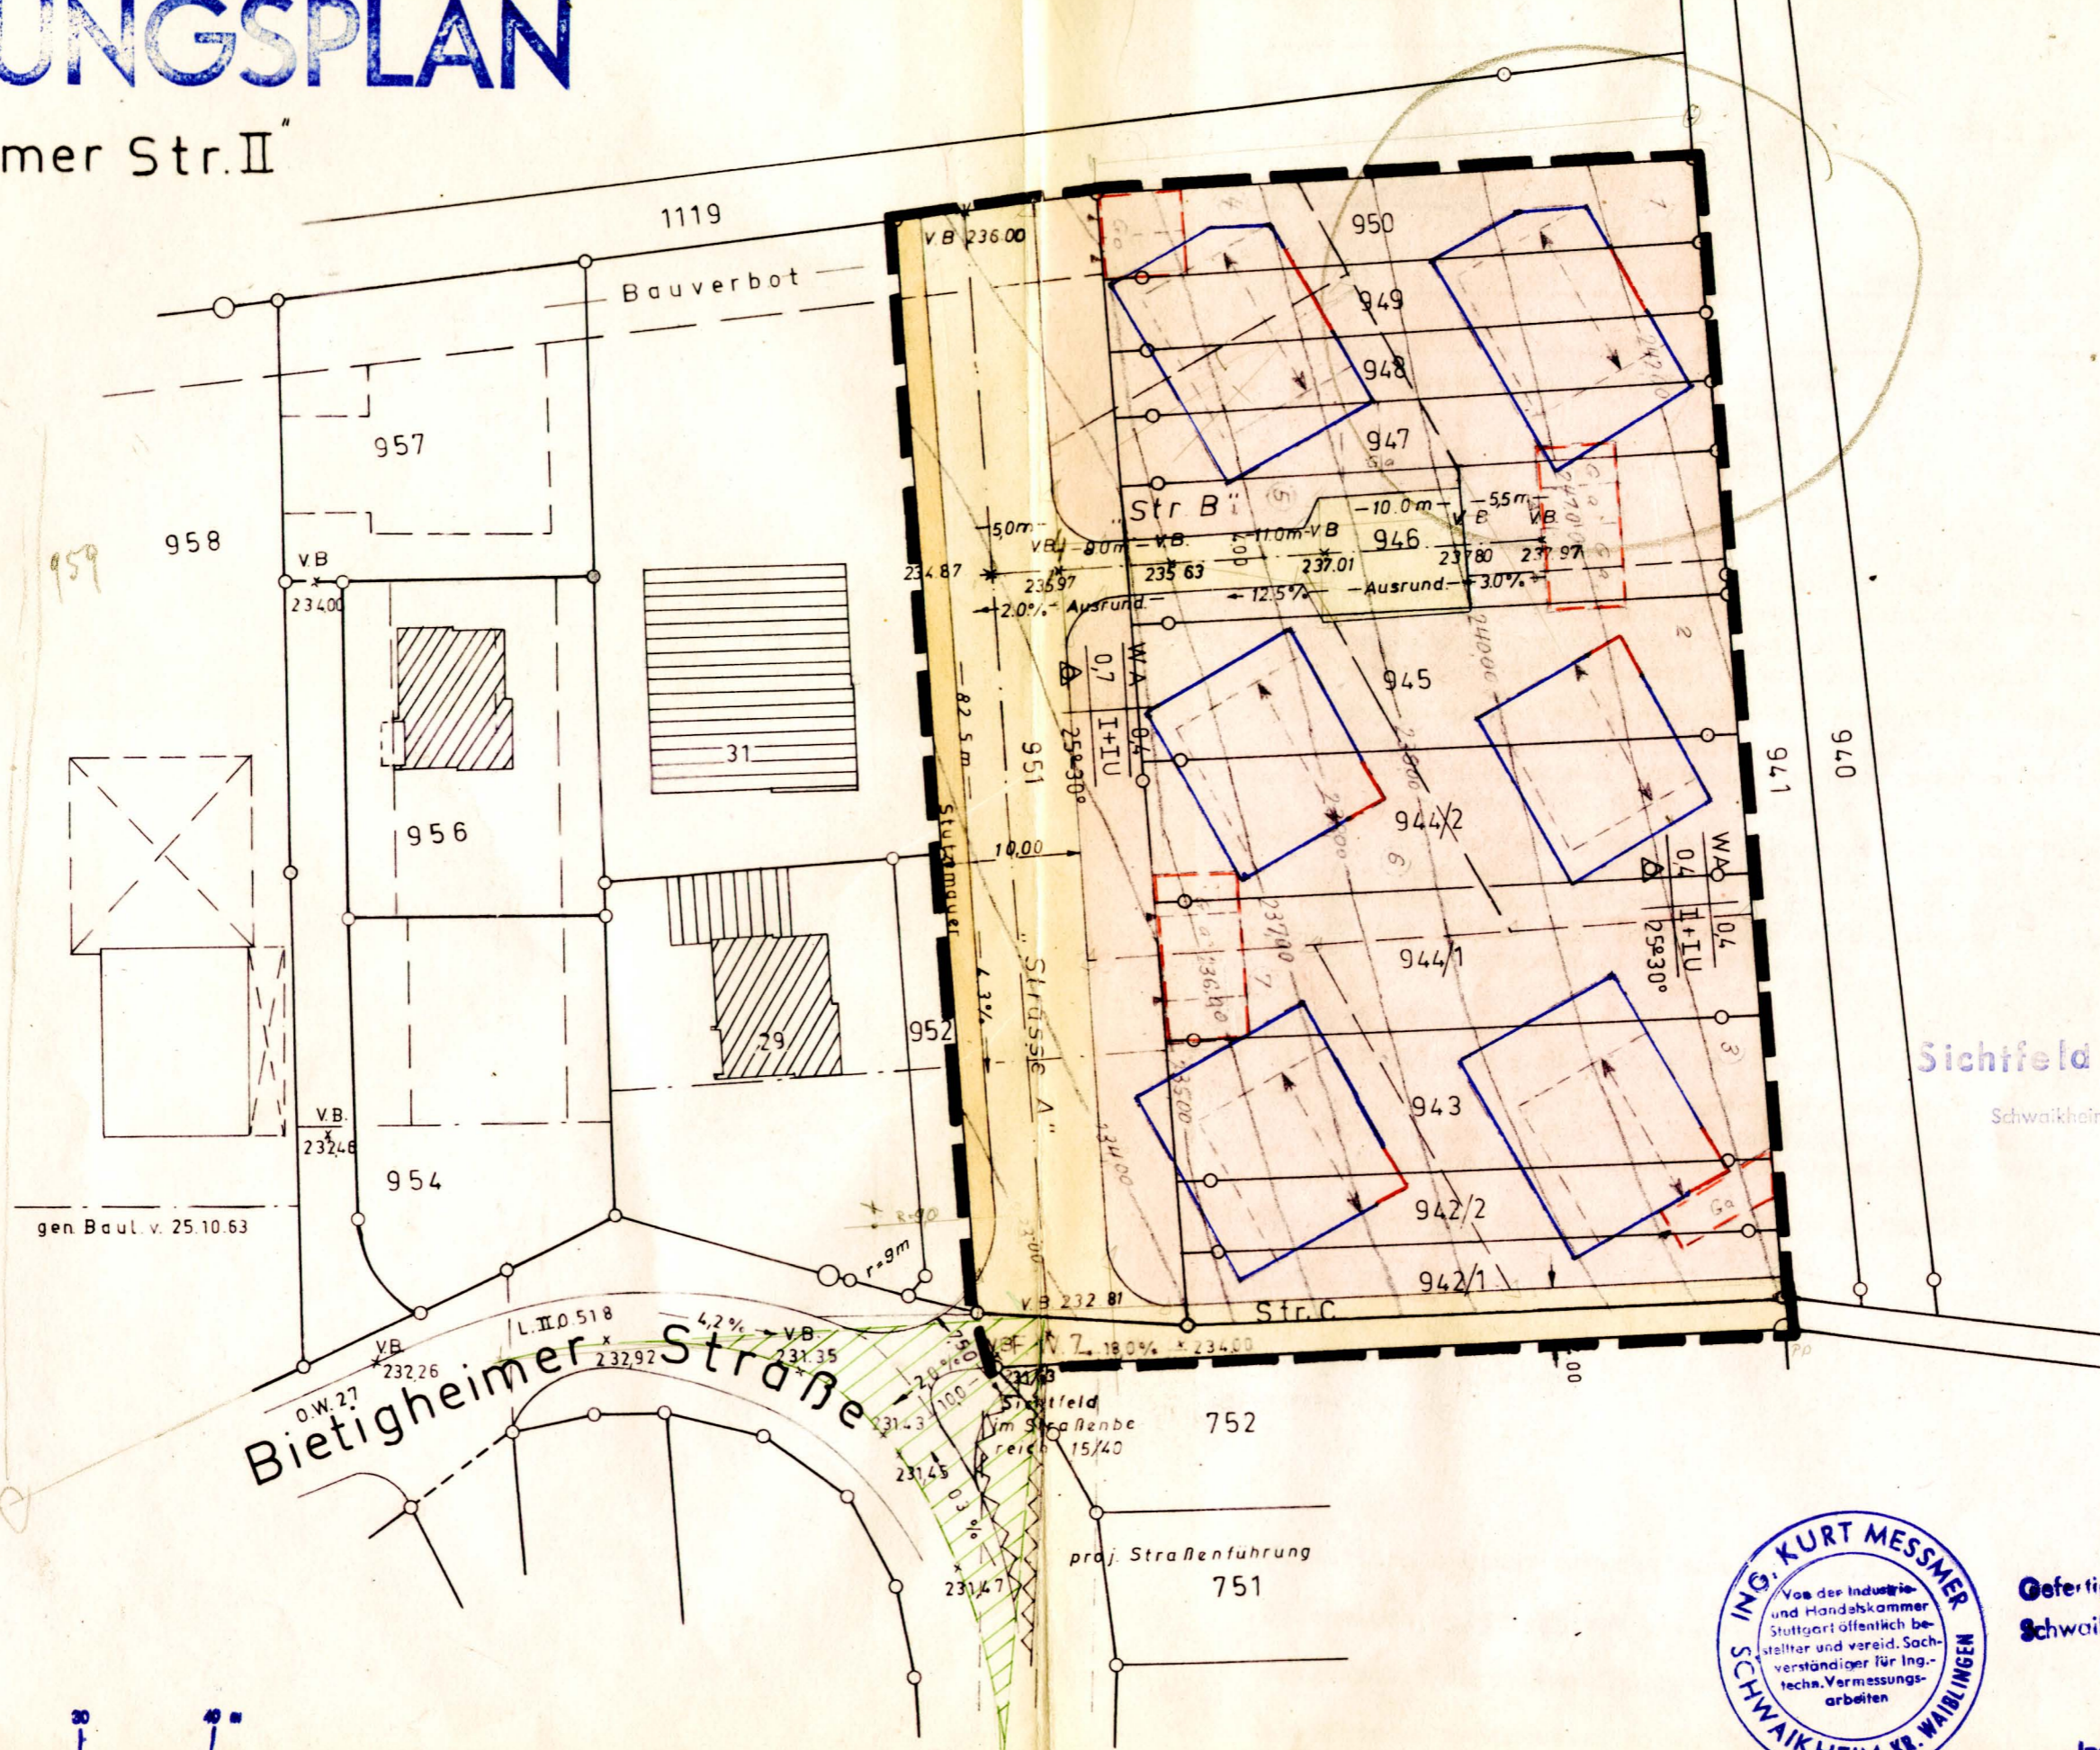

Sichtfeld eingetragen
Schwaikheim, den. 4. Nov. 1969

[Handwritten signature]

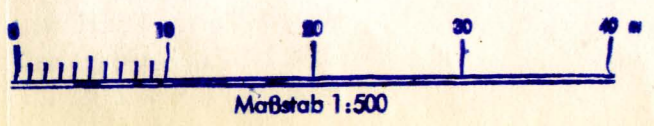

Gefertigt:
Schwaikheim, den. 16. 2. 1969

[Handwritten signature]

Ing. für Verm. Technik