



Heilig-Kreuz-Kirche

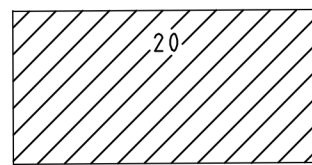

135/1

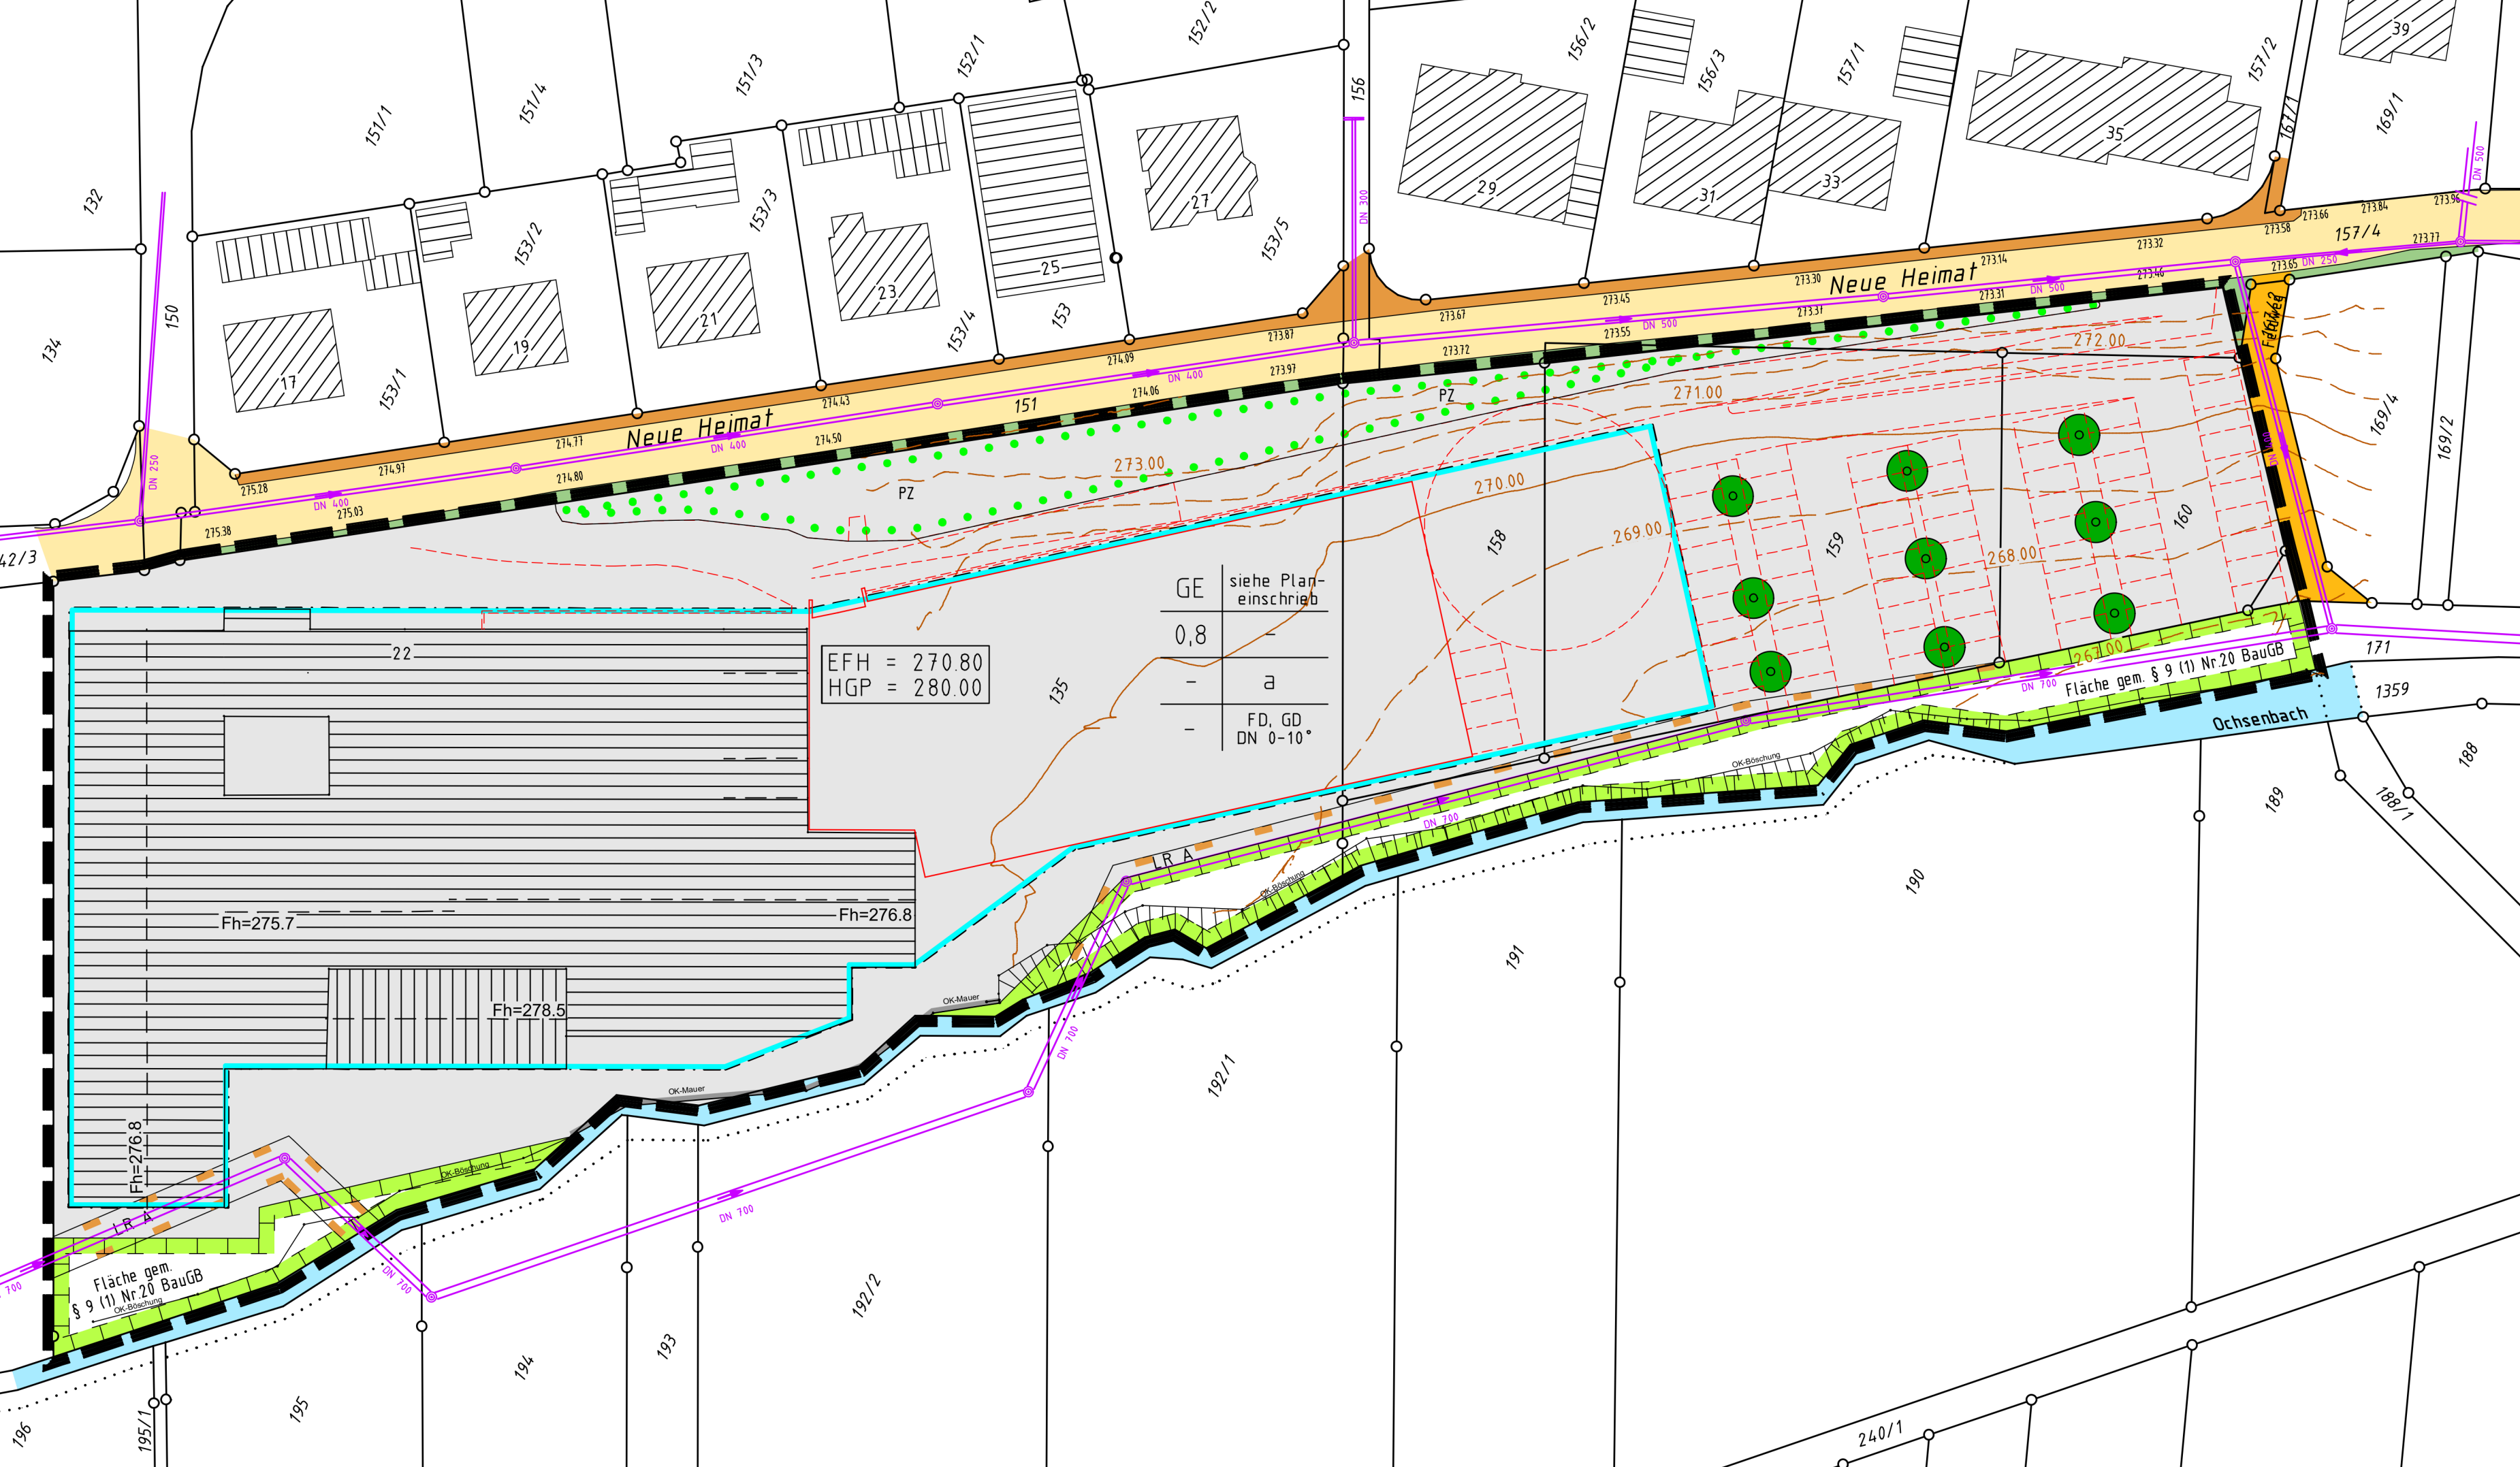

EFH = 270.80
HGP = 280.00

GE	siehe Plan-einschrieb
0,8	-
-	a
-	FD, GD DN 0-10°

Fläche gem. § 9 (1) Nr.20 BauGB
OK-Böschung

Fläche gem. § 9 (1) Nr.20 BauGB
OK-Böschung