


# LAGEPLAN

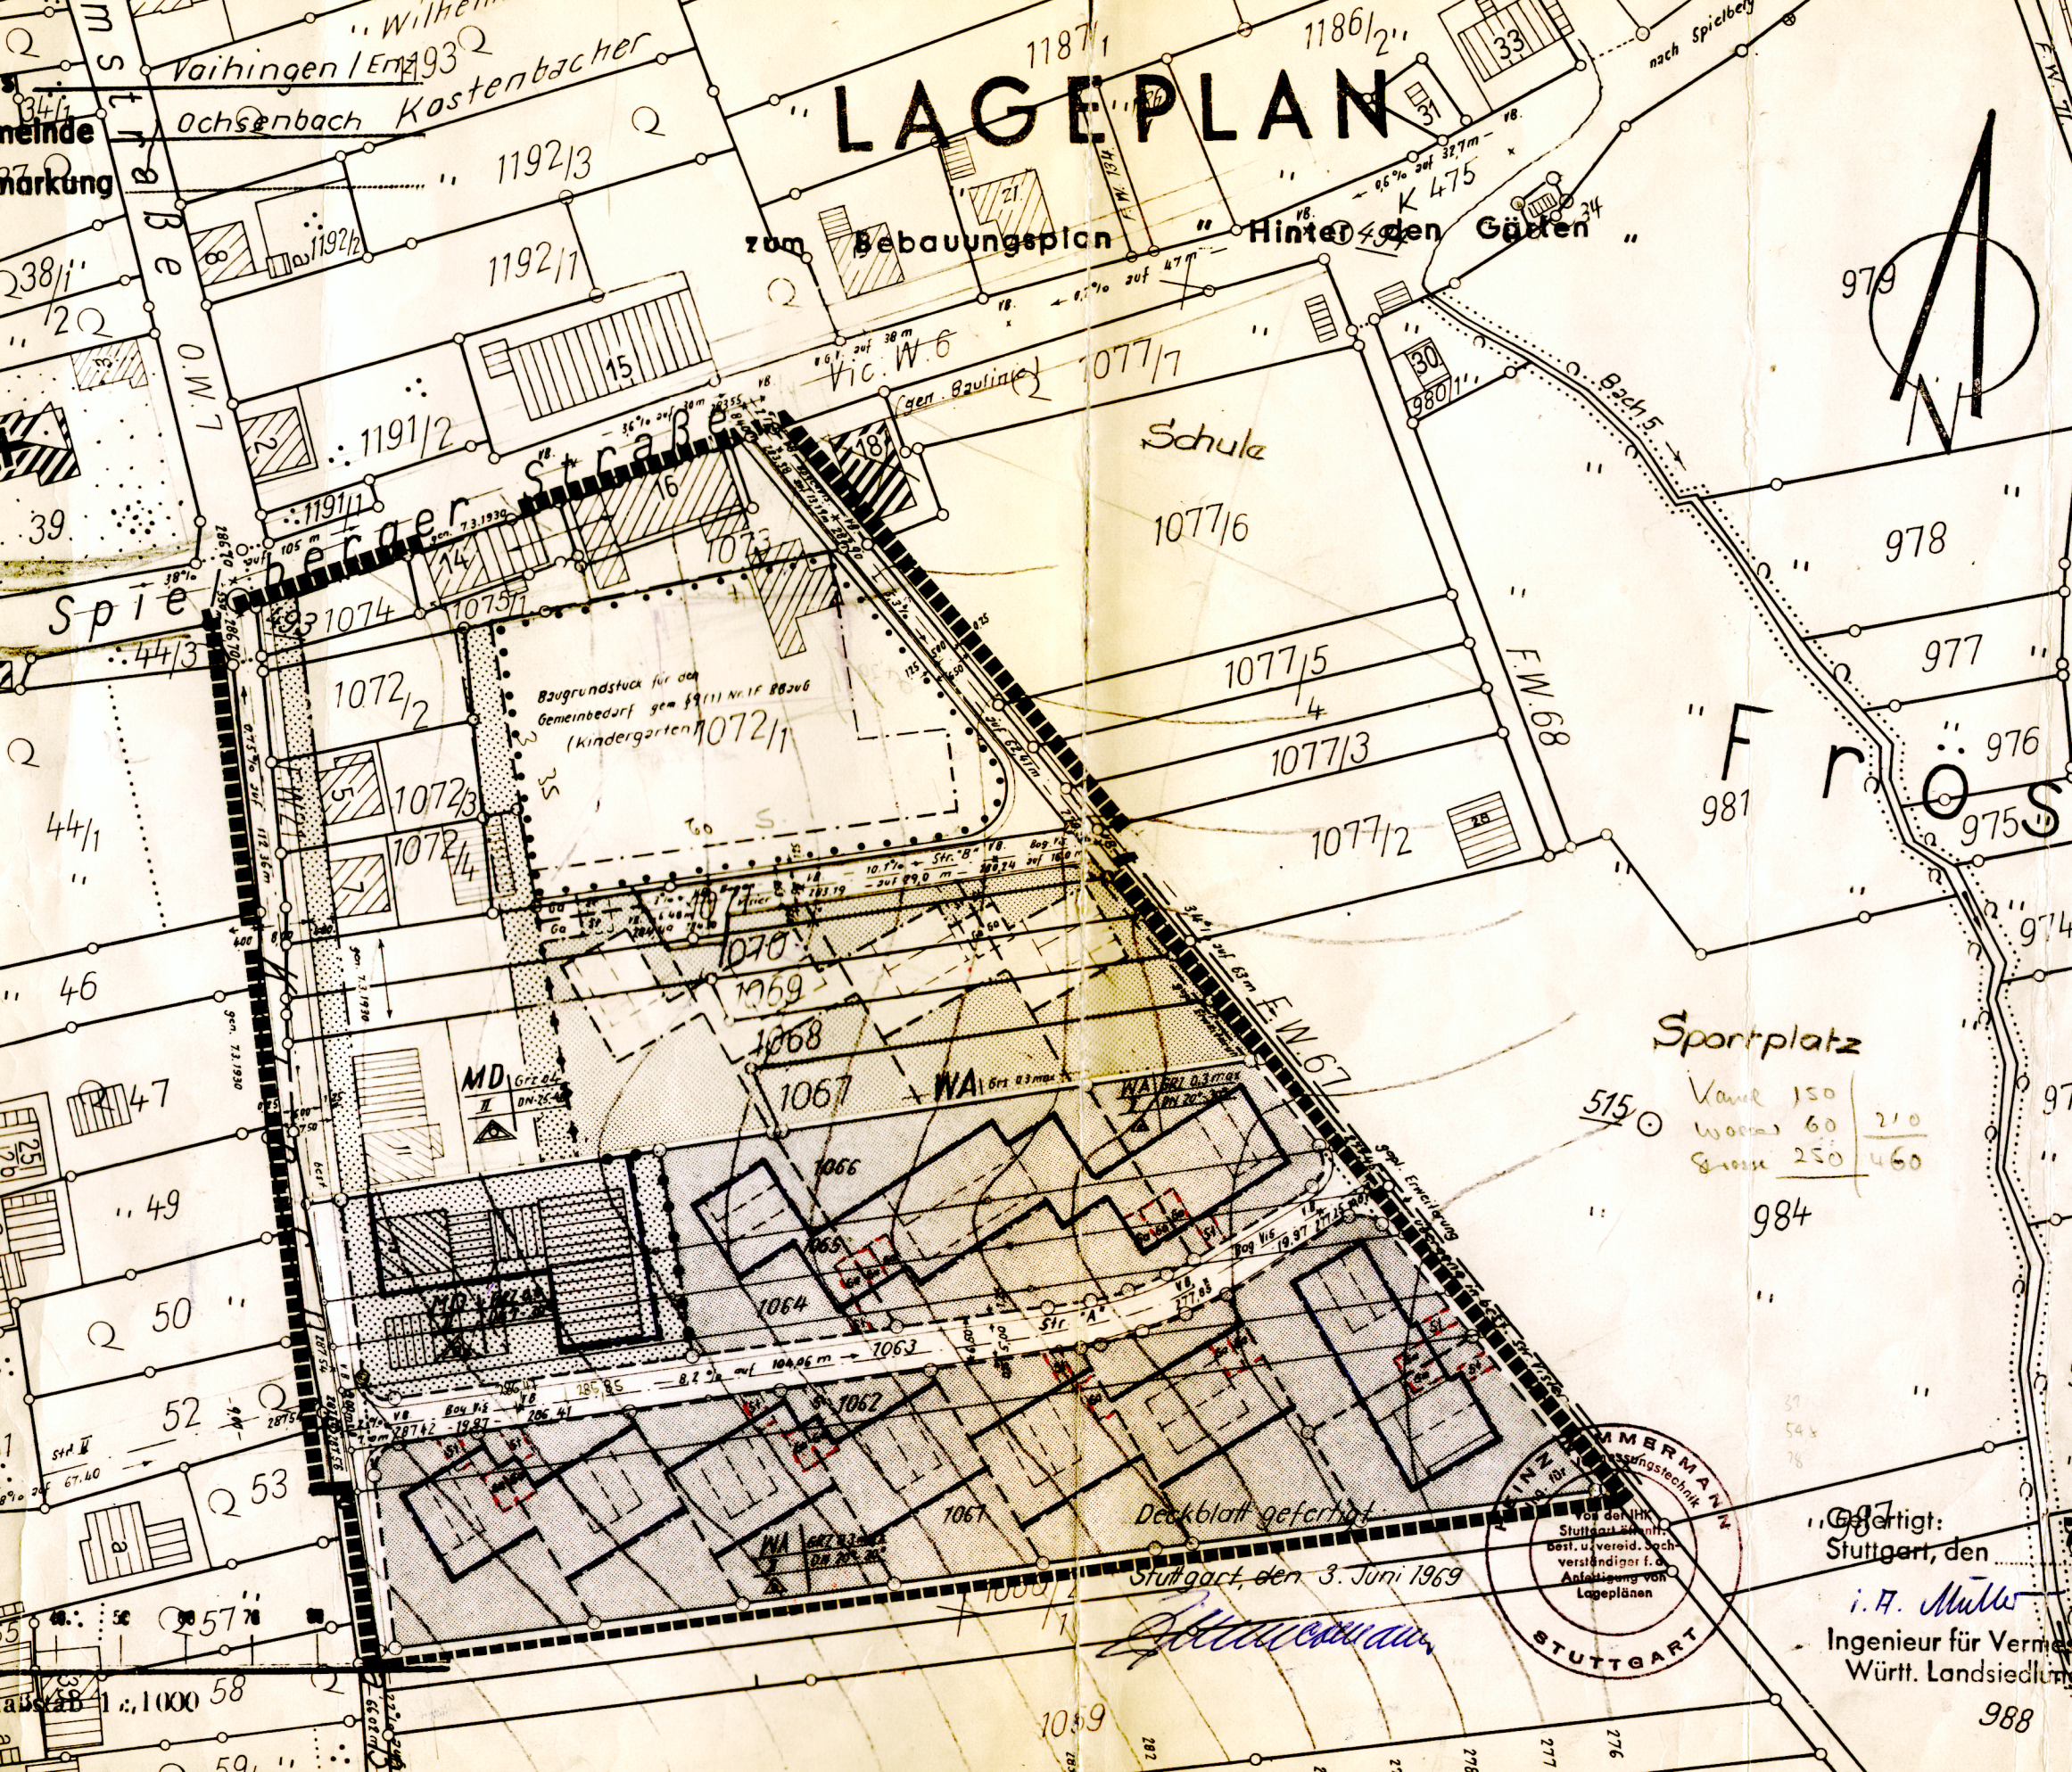

Sportplatz

Vaue	150	
Woods	60	210
Grass	250	460

Deckblatt gefertigt  
Stuttgart, den 3. Juni 1969

*H. M. Mermann*



Gefertigt:  
Stuttgart, den  
*i. F. Müller*  
Ingenieur für Vermessung  
Württ. Landsiedlung

988