


Kreis : Ludwigsburg
 Gemeinde : Sachsenheim
 Gemarkung : Spielberg

BEBAUUNGSPLAN

BRUNNEWIESEN II

Nord

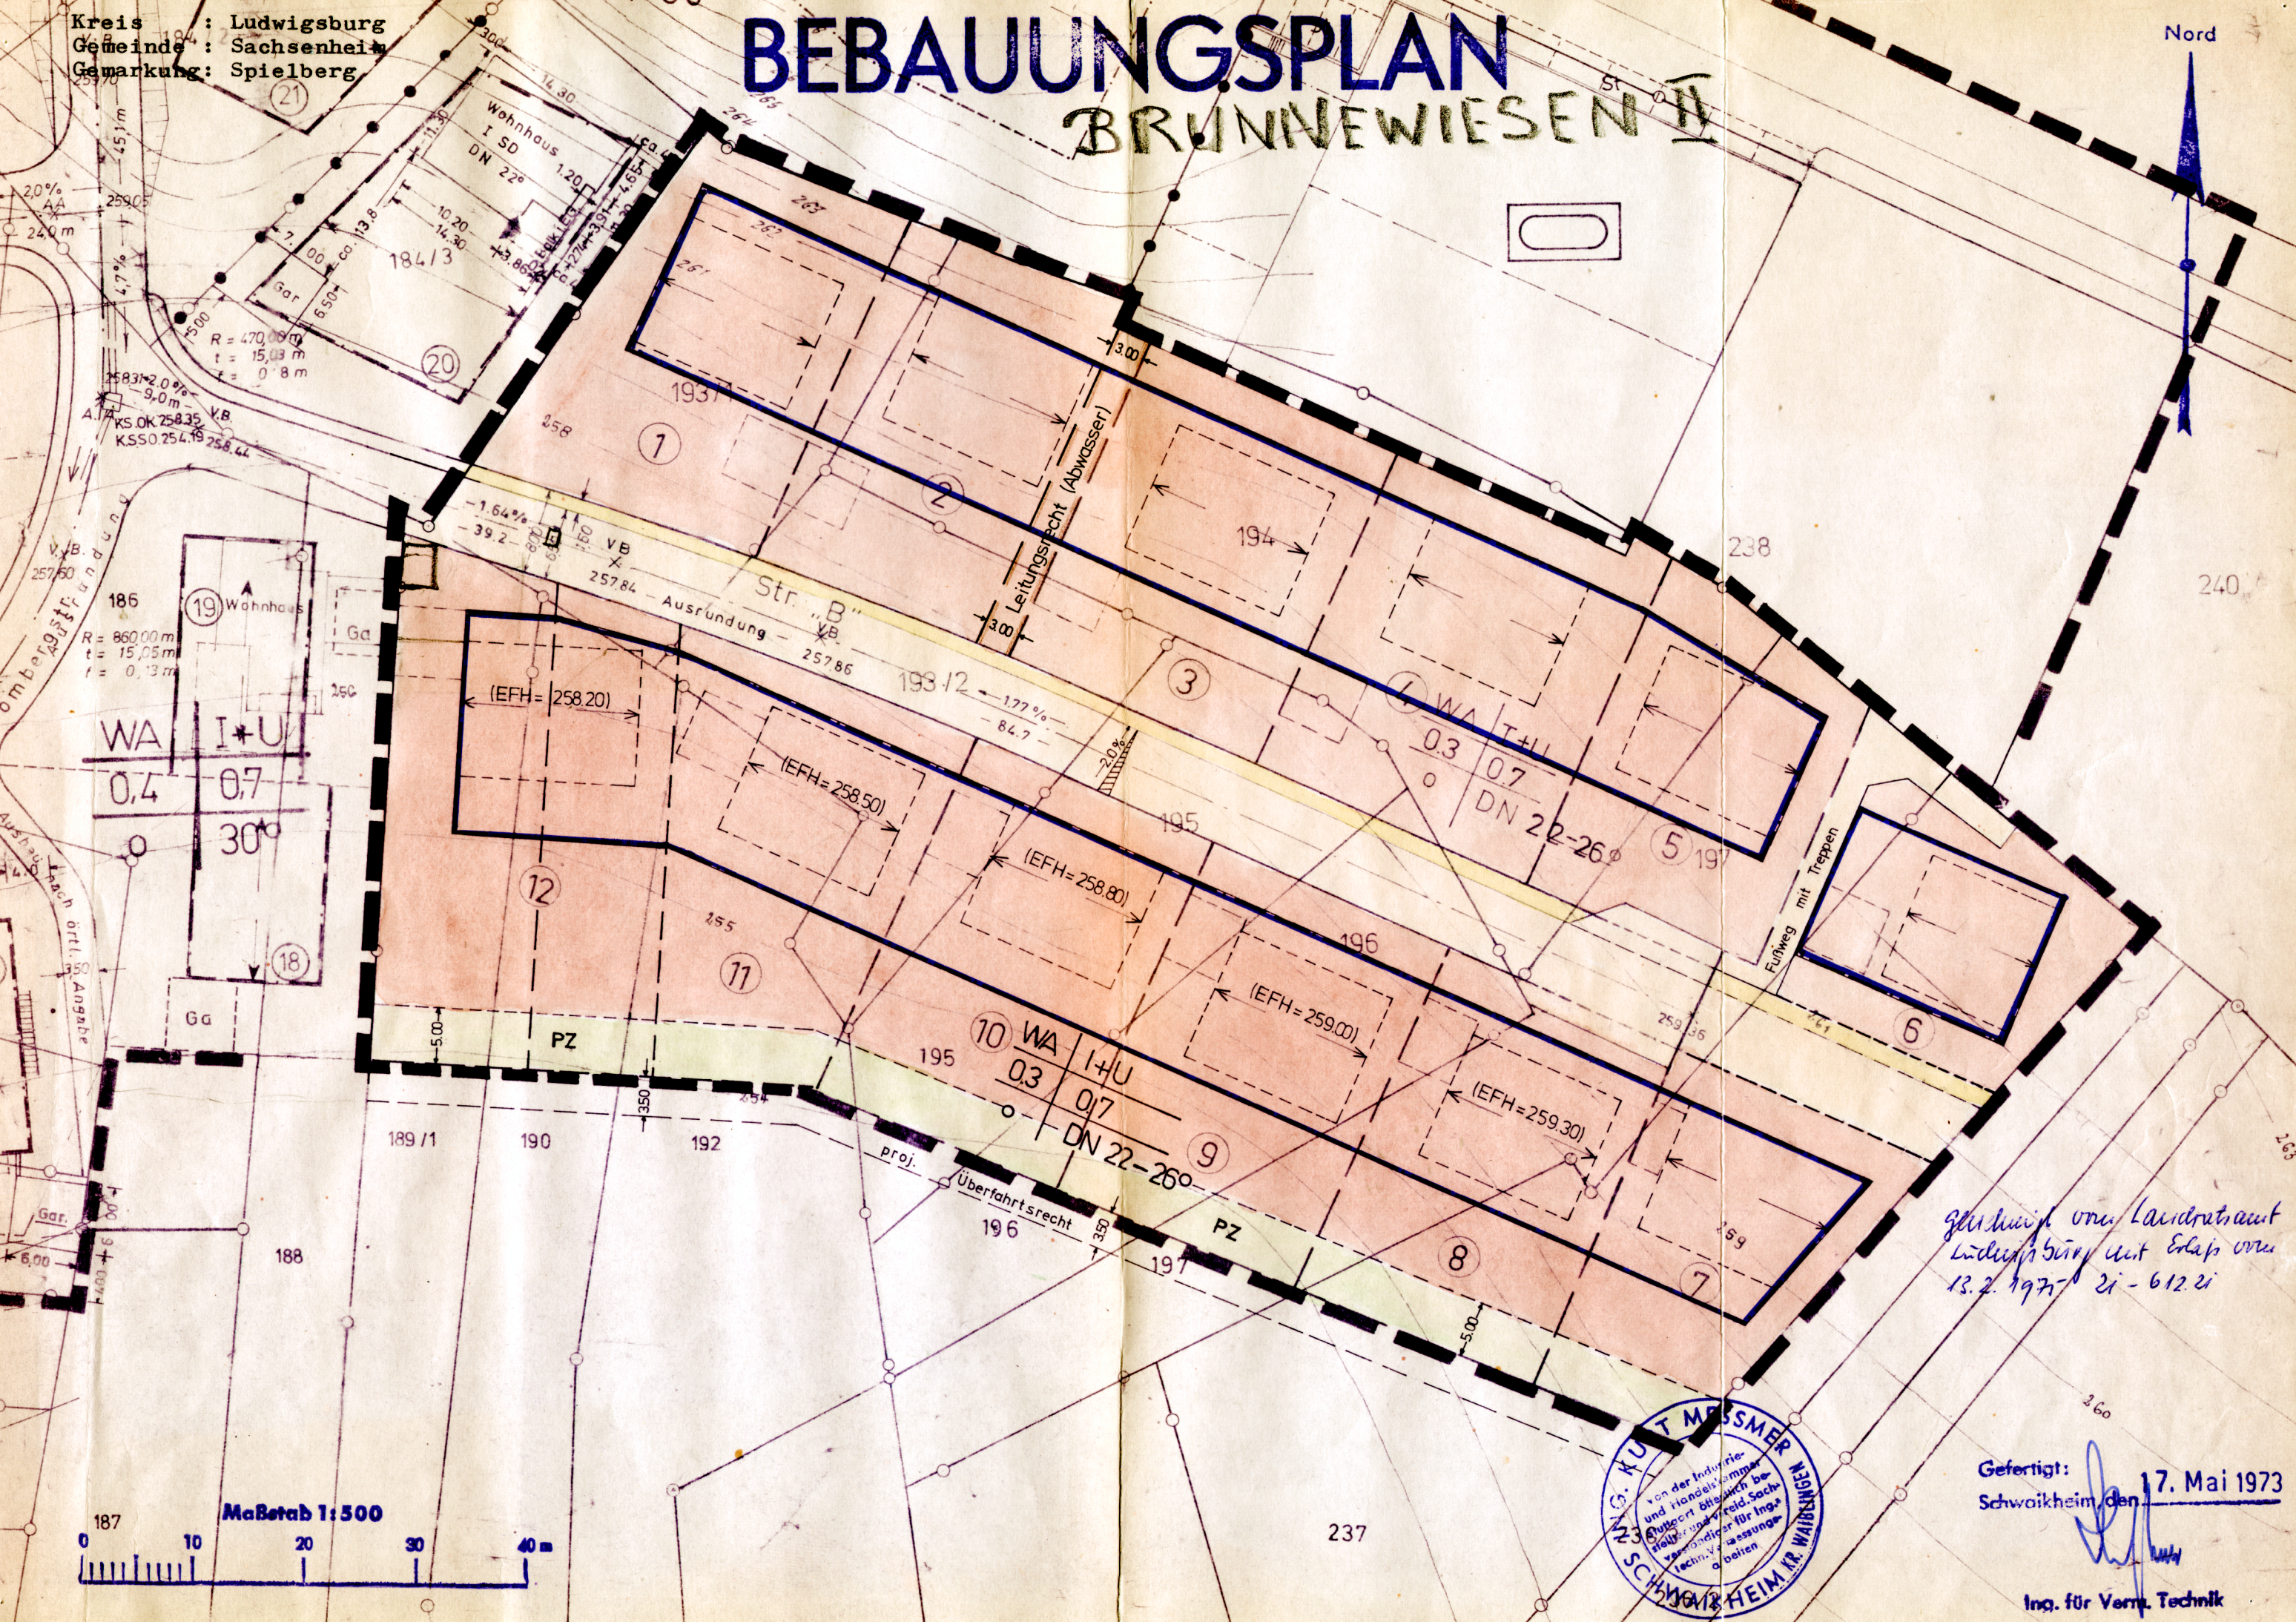

WA	I+U
0,4	0,7
30°	

*genehmigt vom Landratsamt
 Ludwigsburg mit Erlaß vom
 13.2.1973 Zi - 612/21*



Gefertigt: 17. Mai 1973
 Schwabheim, den

Ing. für Verm. Technik

