A1
Kreis Göppingen
Gemeinde Uhingen
Markung Diegelsberg

BAULINIENPLAN

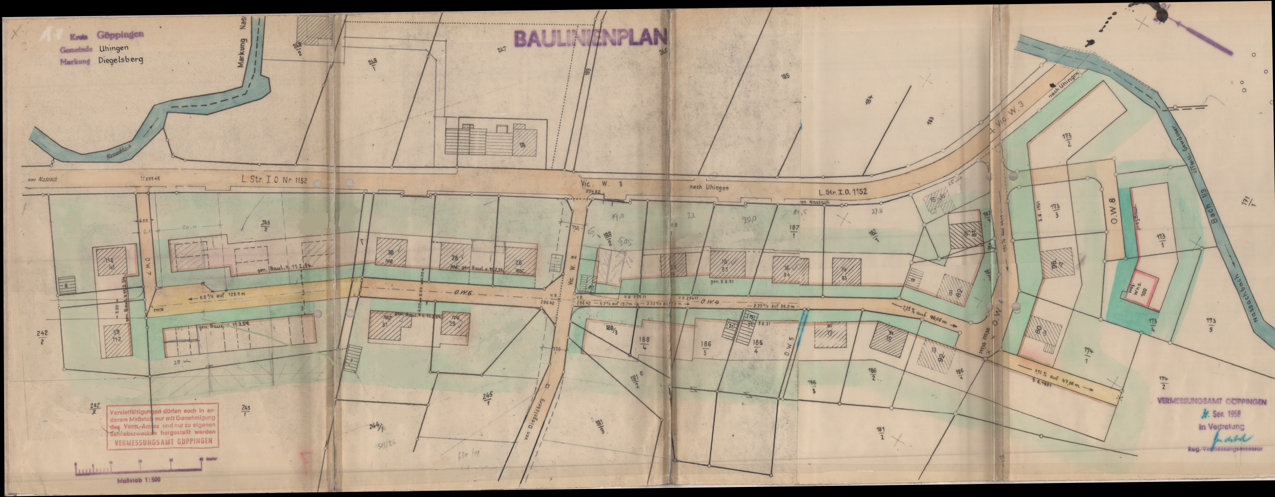
Markung Nassach
Nassachbach
von Nassach
L. Str. I. O. Nr. 1152
Vic. W. 3
nach Uhingen
L. Str. I. O. 1152
von Nassach
nach Uhingen
Vic. W. 3
Vic. W. 2
von Diegelsberg
O. W. 7
O. W. 6
O. W. 4
O. W. 5
O. W. 1
O. W. 8
Bach 113
Nassachbach
0,5 % auf 128,8 m
6,7 % auf 19,7 m
3,52 % auf 41,7 m
2,25 % auf 96,0 m
2,25 % auf 96,00 m
0,92 % auf 47,00 m
gen. Baul. v. 11.2.54.
gen. 5.6.51
5.6.1951
295.45
296.62
296.42
248/2
248/1
247
246
185
184
183
173/2
173/3
173/1
173/4
173/5
171/1
174/1
174/2
243/2
242/2
243/1
245/1
244/1
188/2
188/3
188/4
187/1
182/1
186/5
186/4
186/3
186/2
186/1
181/2
181/3
58
116
39
30
28
26
31
29
8
19
16
14
13
15
95
90
100

Vervielfältigungen dürfen auch in anderem Maßstab nur mit Genehmigung des Verm.-Amtes und nur zu eigenen Betriebszwecken hergestellt werden
VERMESSUNGSAMT GÖPPINGEN

0 5 10 20 30 40 Meter
Maßstab 1:500

VERMESSUNGSAMT GÖPPINGEN
30. Sep. 1958
In Vertretung
Reg.-Vermessungsassessor