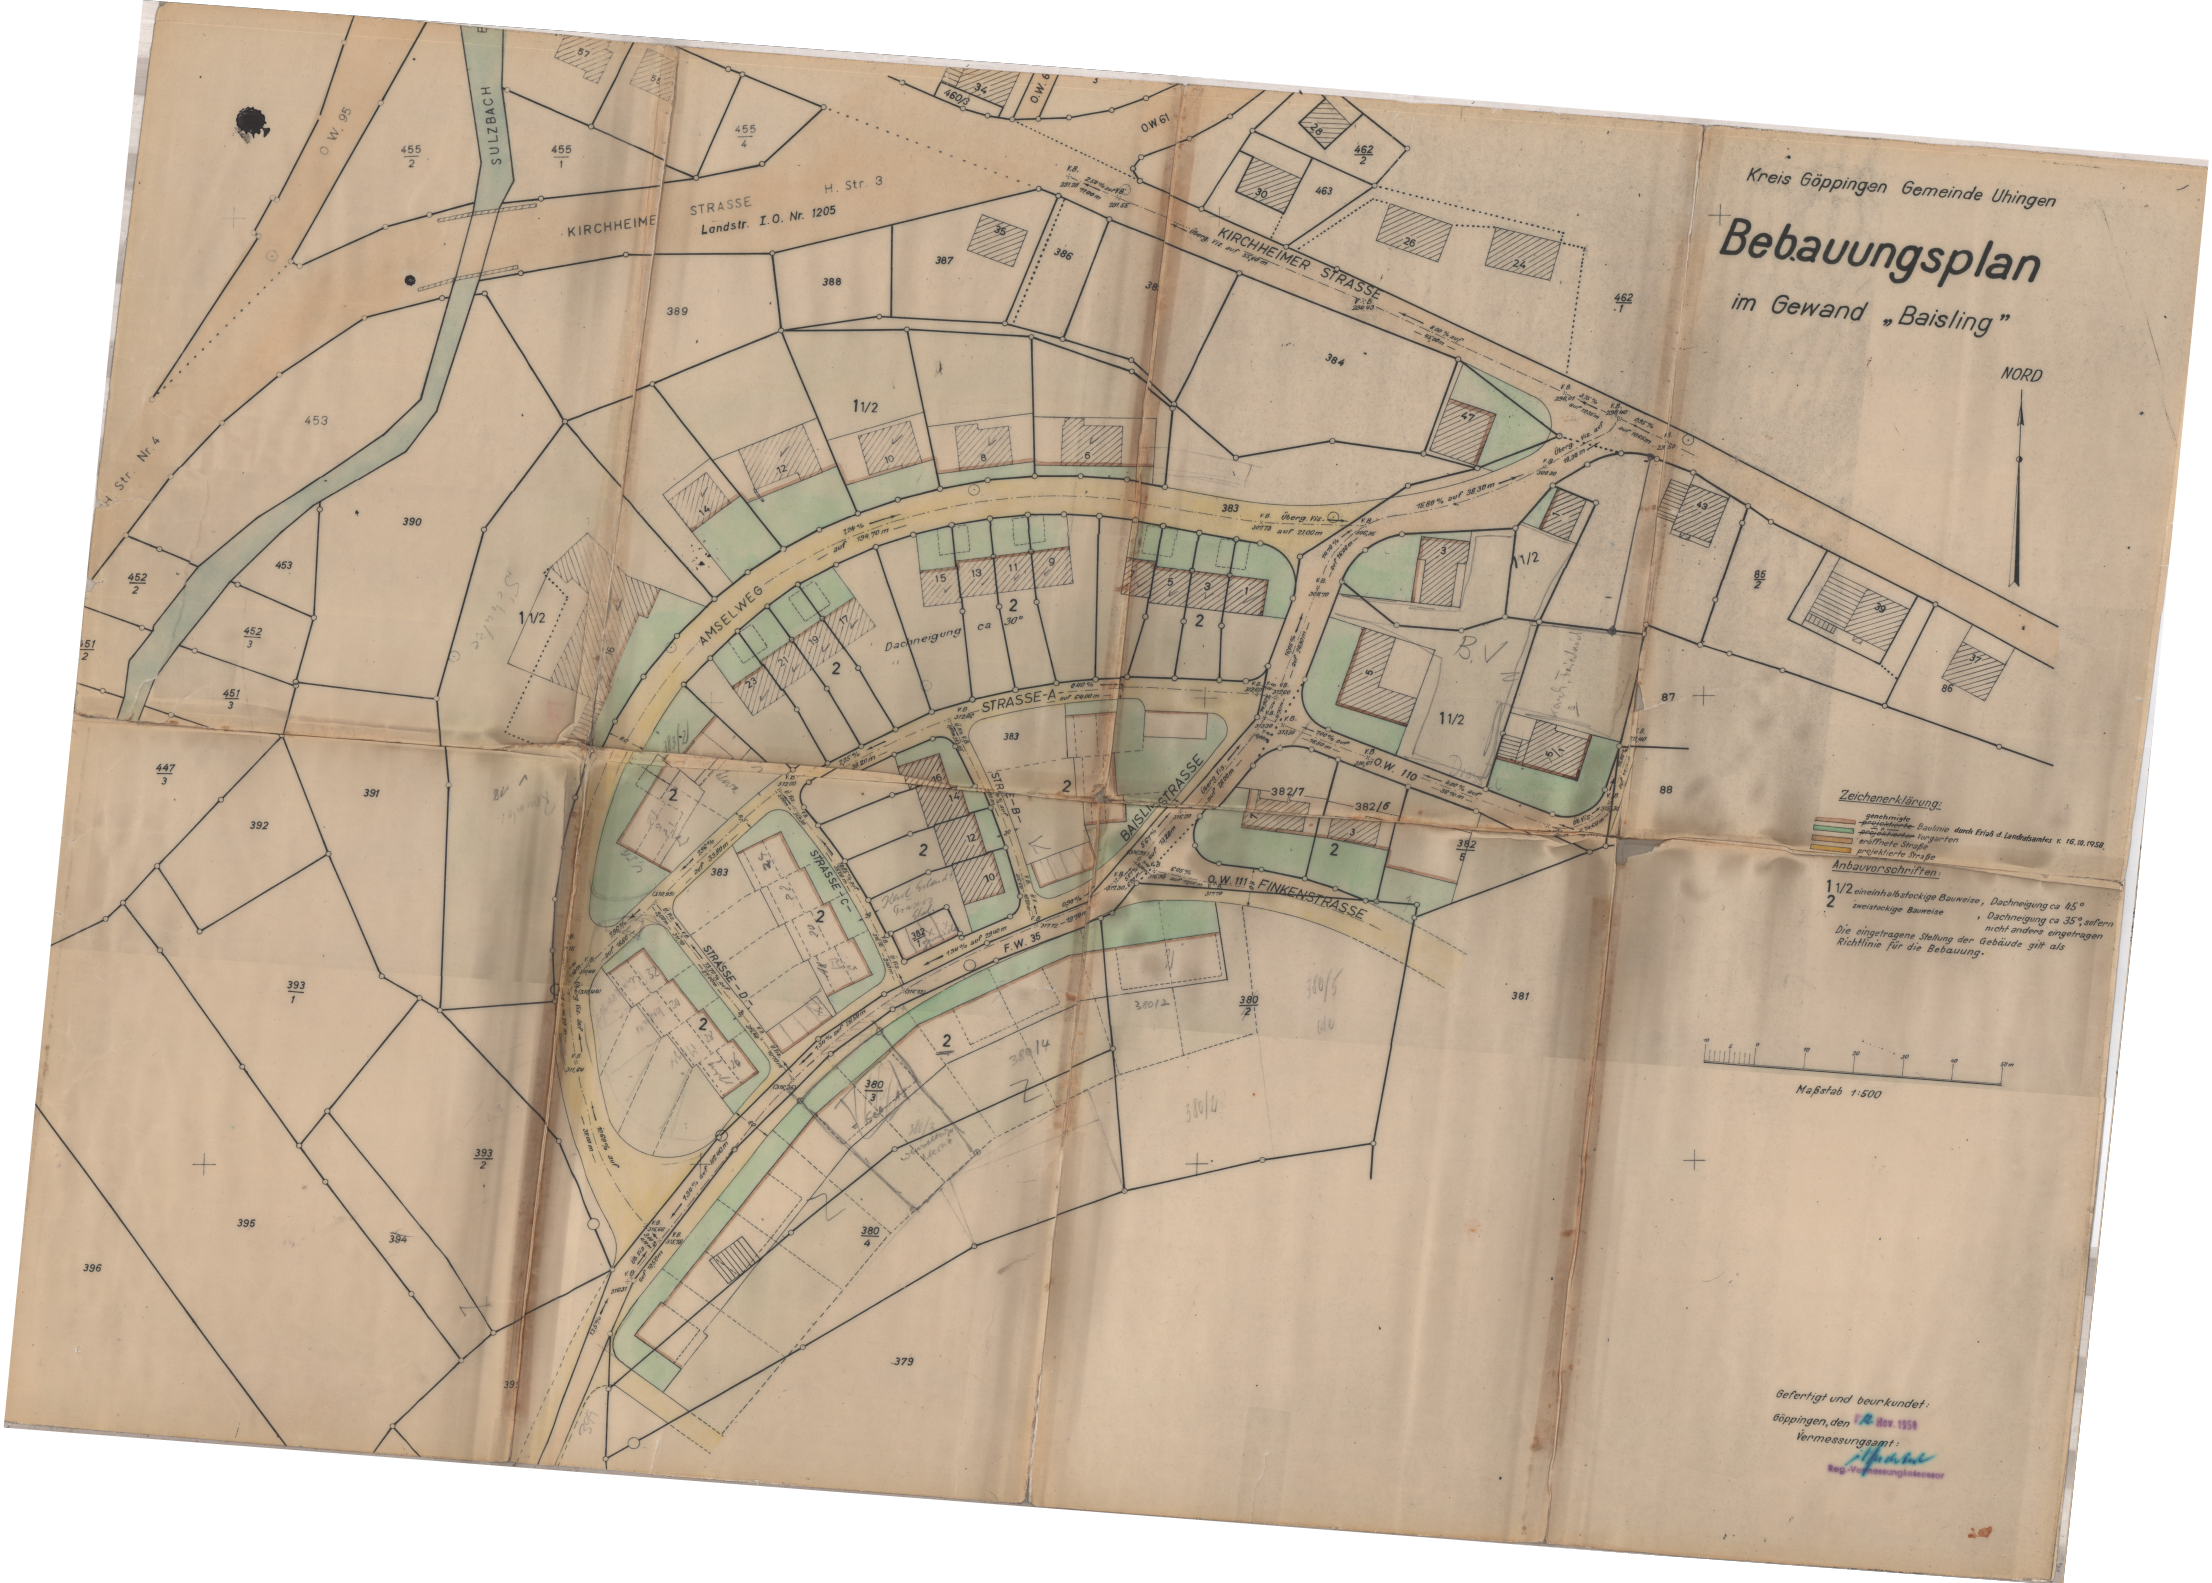
Kreis Göppingen Gemeinde Uhingen
Bebauungsplan
im Gewand „Baisling"
NORD
KIRCHHEIMER STRASSE
Landstr. I.O. Nr. 1205
SULZBACH
AMSELWEG
STRASSE A
STRASSE B
STRASSE C
STRASSE D
BAISLINSTRASSE
FINKENSTRASSE
Dachneigung ca 30°
Zeichenerklärung:
genehmigte Anbauverbotszone durch Erlaß d. Landratsamtes v. 16.10.1958
bebaubare Vorgarten
eröffnete Straße
projektierte Straße
Anbauvorschriften:
1 1/2 eineinhalbstöckige Bauweise, Dachneigung ca 45°
2 zweistöckige Bauweise, Dachneigung ca 35° sofern nicht anders eingetragen
Die eingetragene Stellung der Gebäude gilt als Richtlinie für die Bebauung.
Maßstab 1:500
Gefertigt und beurkundet:
Göppingen, den 12. Nov. 1958
Vermessungsamt:
Reg.-Vermessungsassessor