


# Bebauungsplan "Oberer Wasen"

Gefertigt nach Entwurf des Ortsbauamts Uthingen v. 7.3.1967

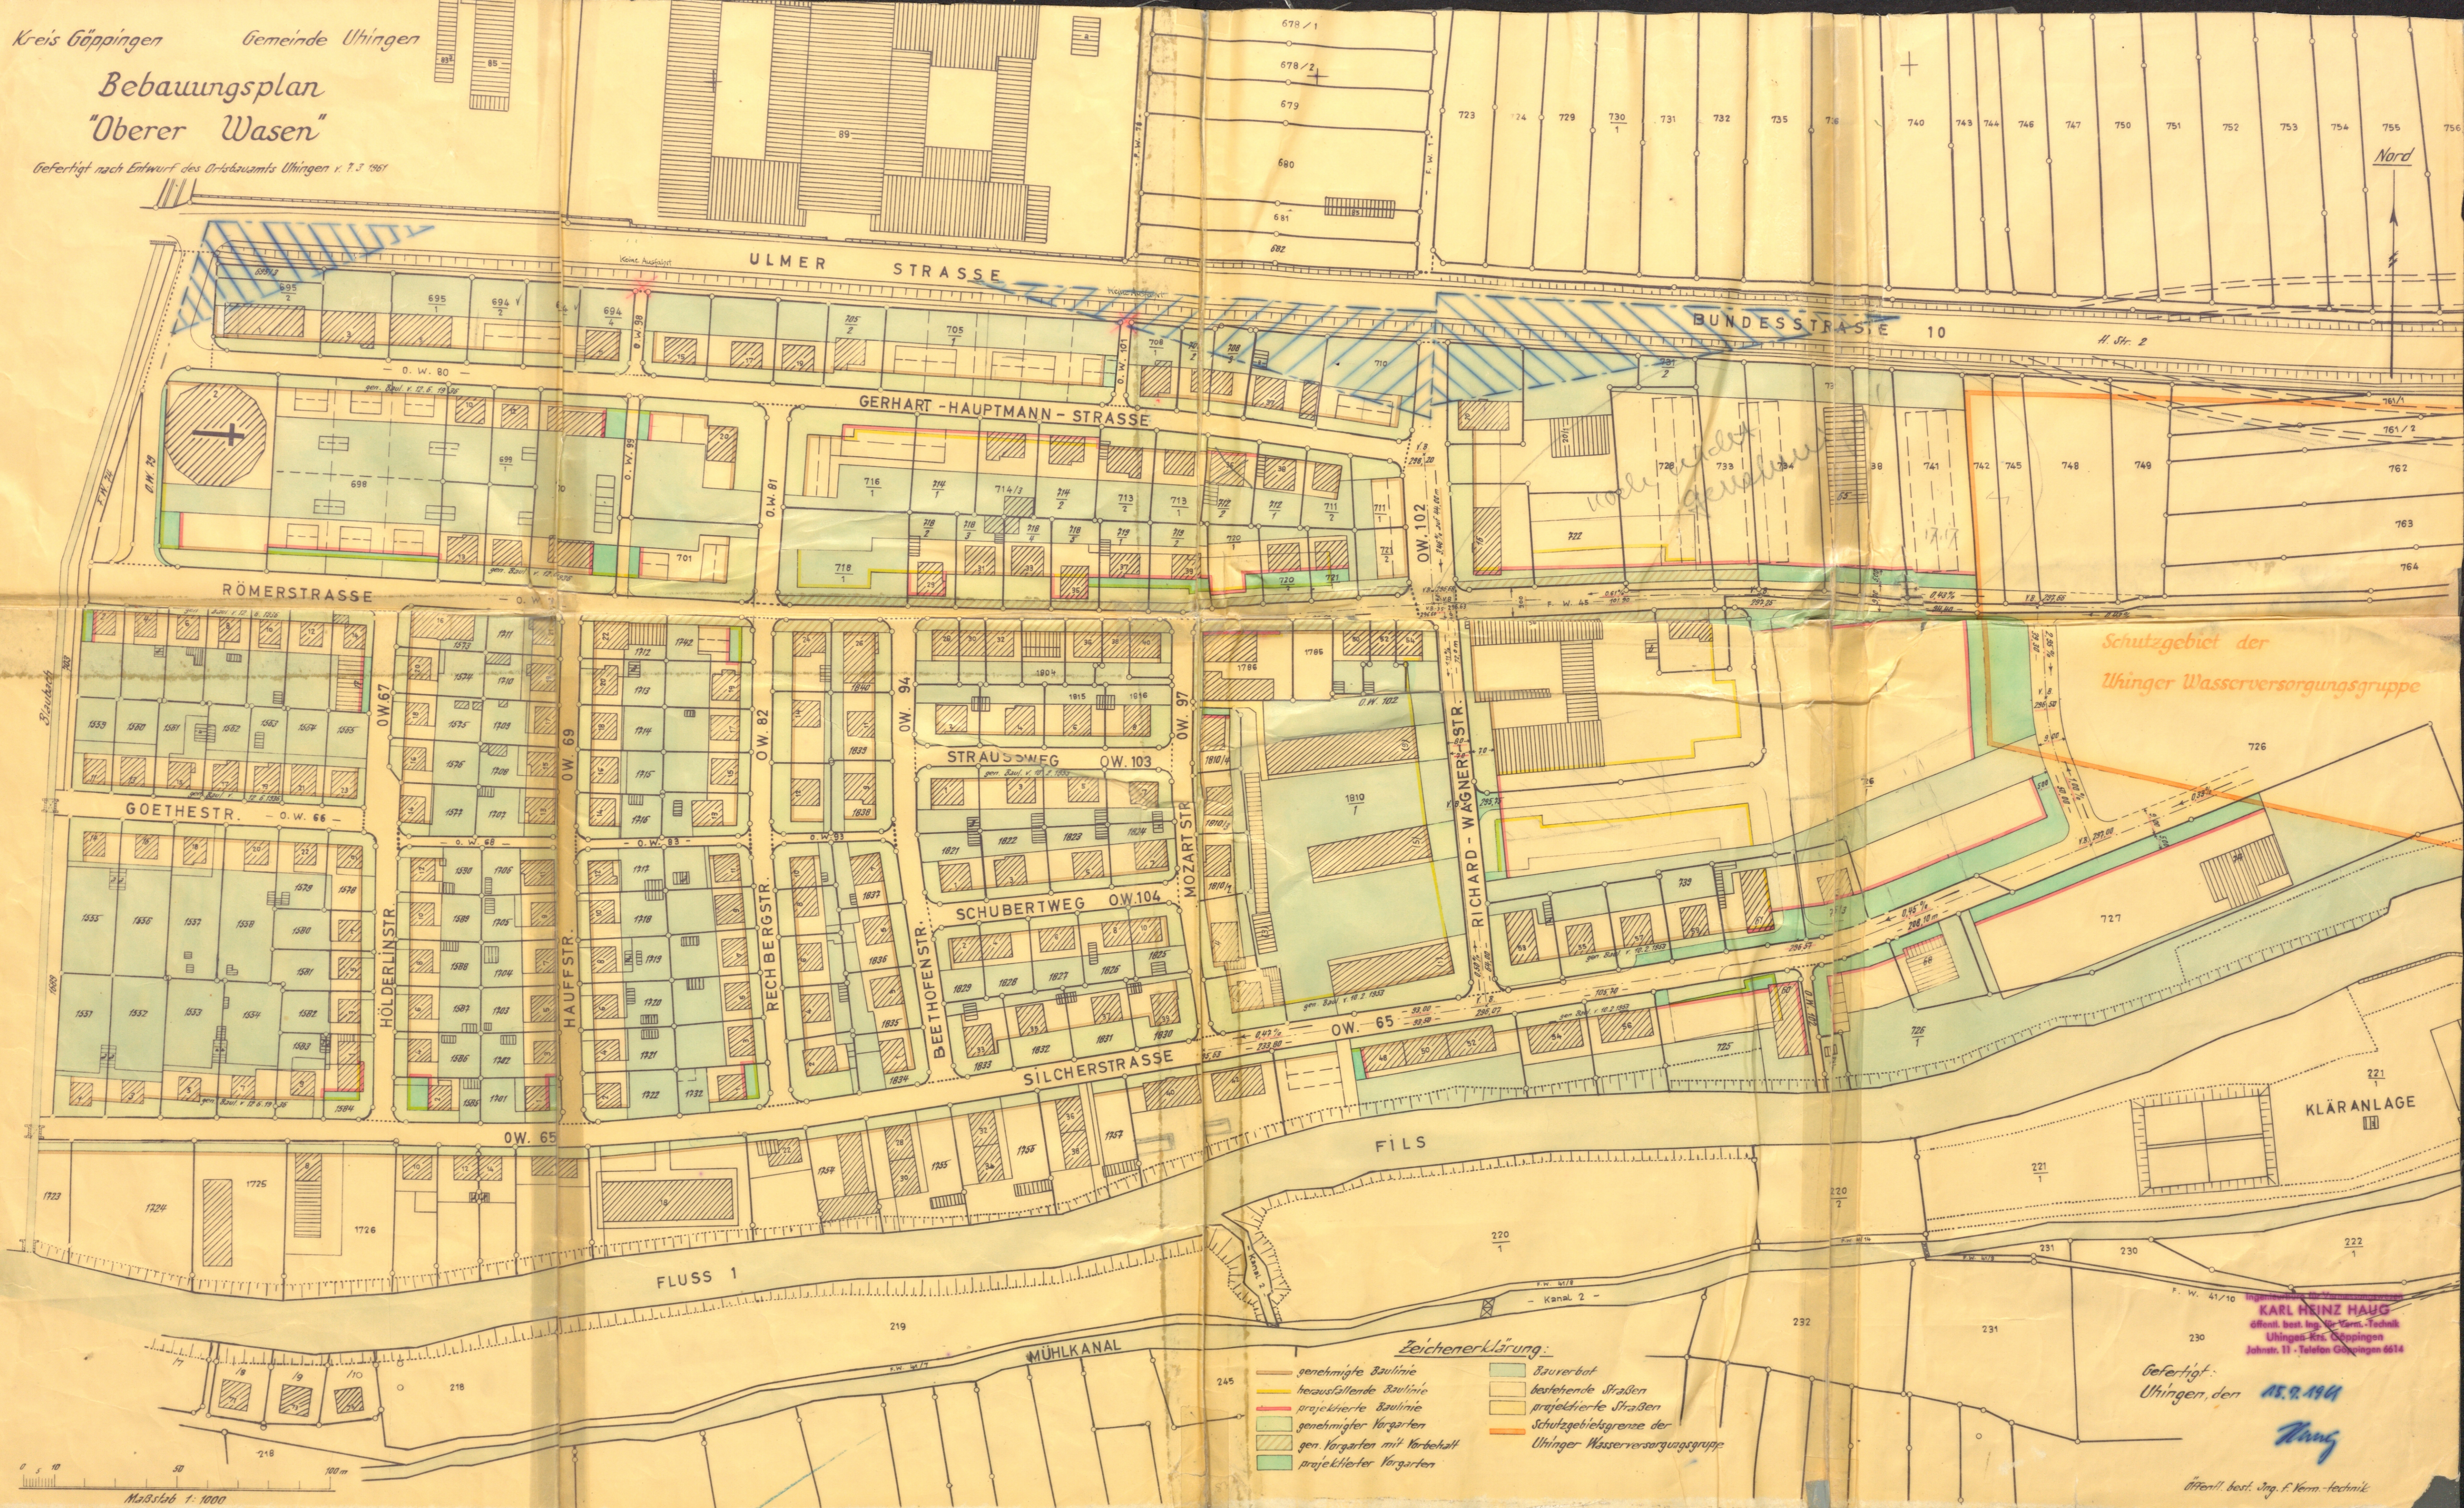

Schutzgebiet der  
Uthinger Wasserversorgungsgruppe

- Zeichenerklärung:**
- genehmigte Baulinie
  - herausfallende Baulinie
  - projektierte Baulinie
  - genehmigter Vorgarten
  - gen. Vorgarten mit Vorbehalt
  - projektierte Vorgarten
  - Bauverbot
  - bestehende Straßen
  - projektierte Straßen
  - Schutzgebietsgrenze der Uthinger Wasserversorgungsgruppe

KARL HEINZ HAUG  
öffentl. best. Ing.-u. Verm.-Technik  
Uthingen-Krs. Göppingen  
Jahnstr. 11 · Telefon Göppingen 6514

Gefertigt:  
Uthingen, den 15.2.1968  
Haug

öffentl. best. Ing. u. Verm.-Technik

Maßstab 1:1000