



Kreis : Göppingen
 Gemeinde : UHINGEN
 Gemarkung : UHINGEN

Vorhaben- und Erschließungsplan "Wohn- und Funktionsbau GmbH. Bauvorhaben Schorndorfer Straße"

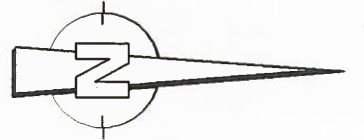

MII	m.b.H. (Wh 6.5)
0.4	0.8
0	SD 33°-38°

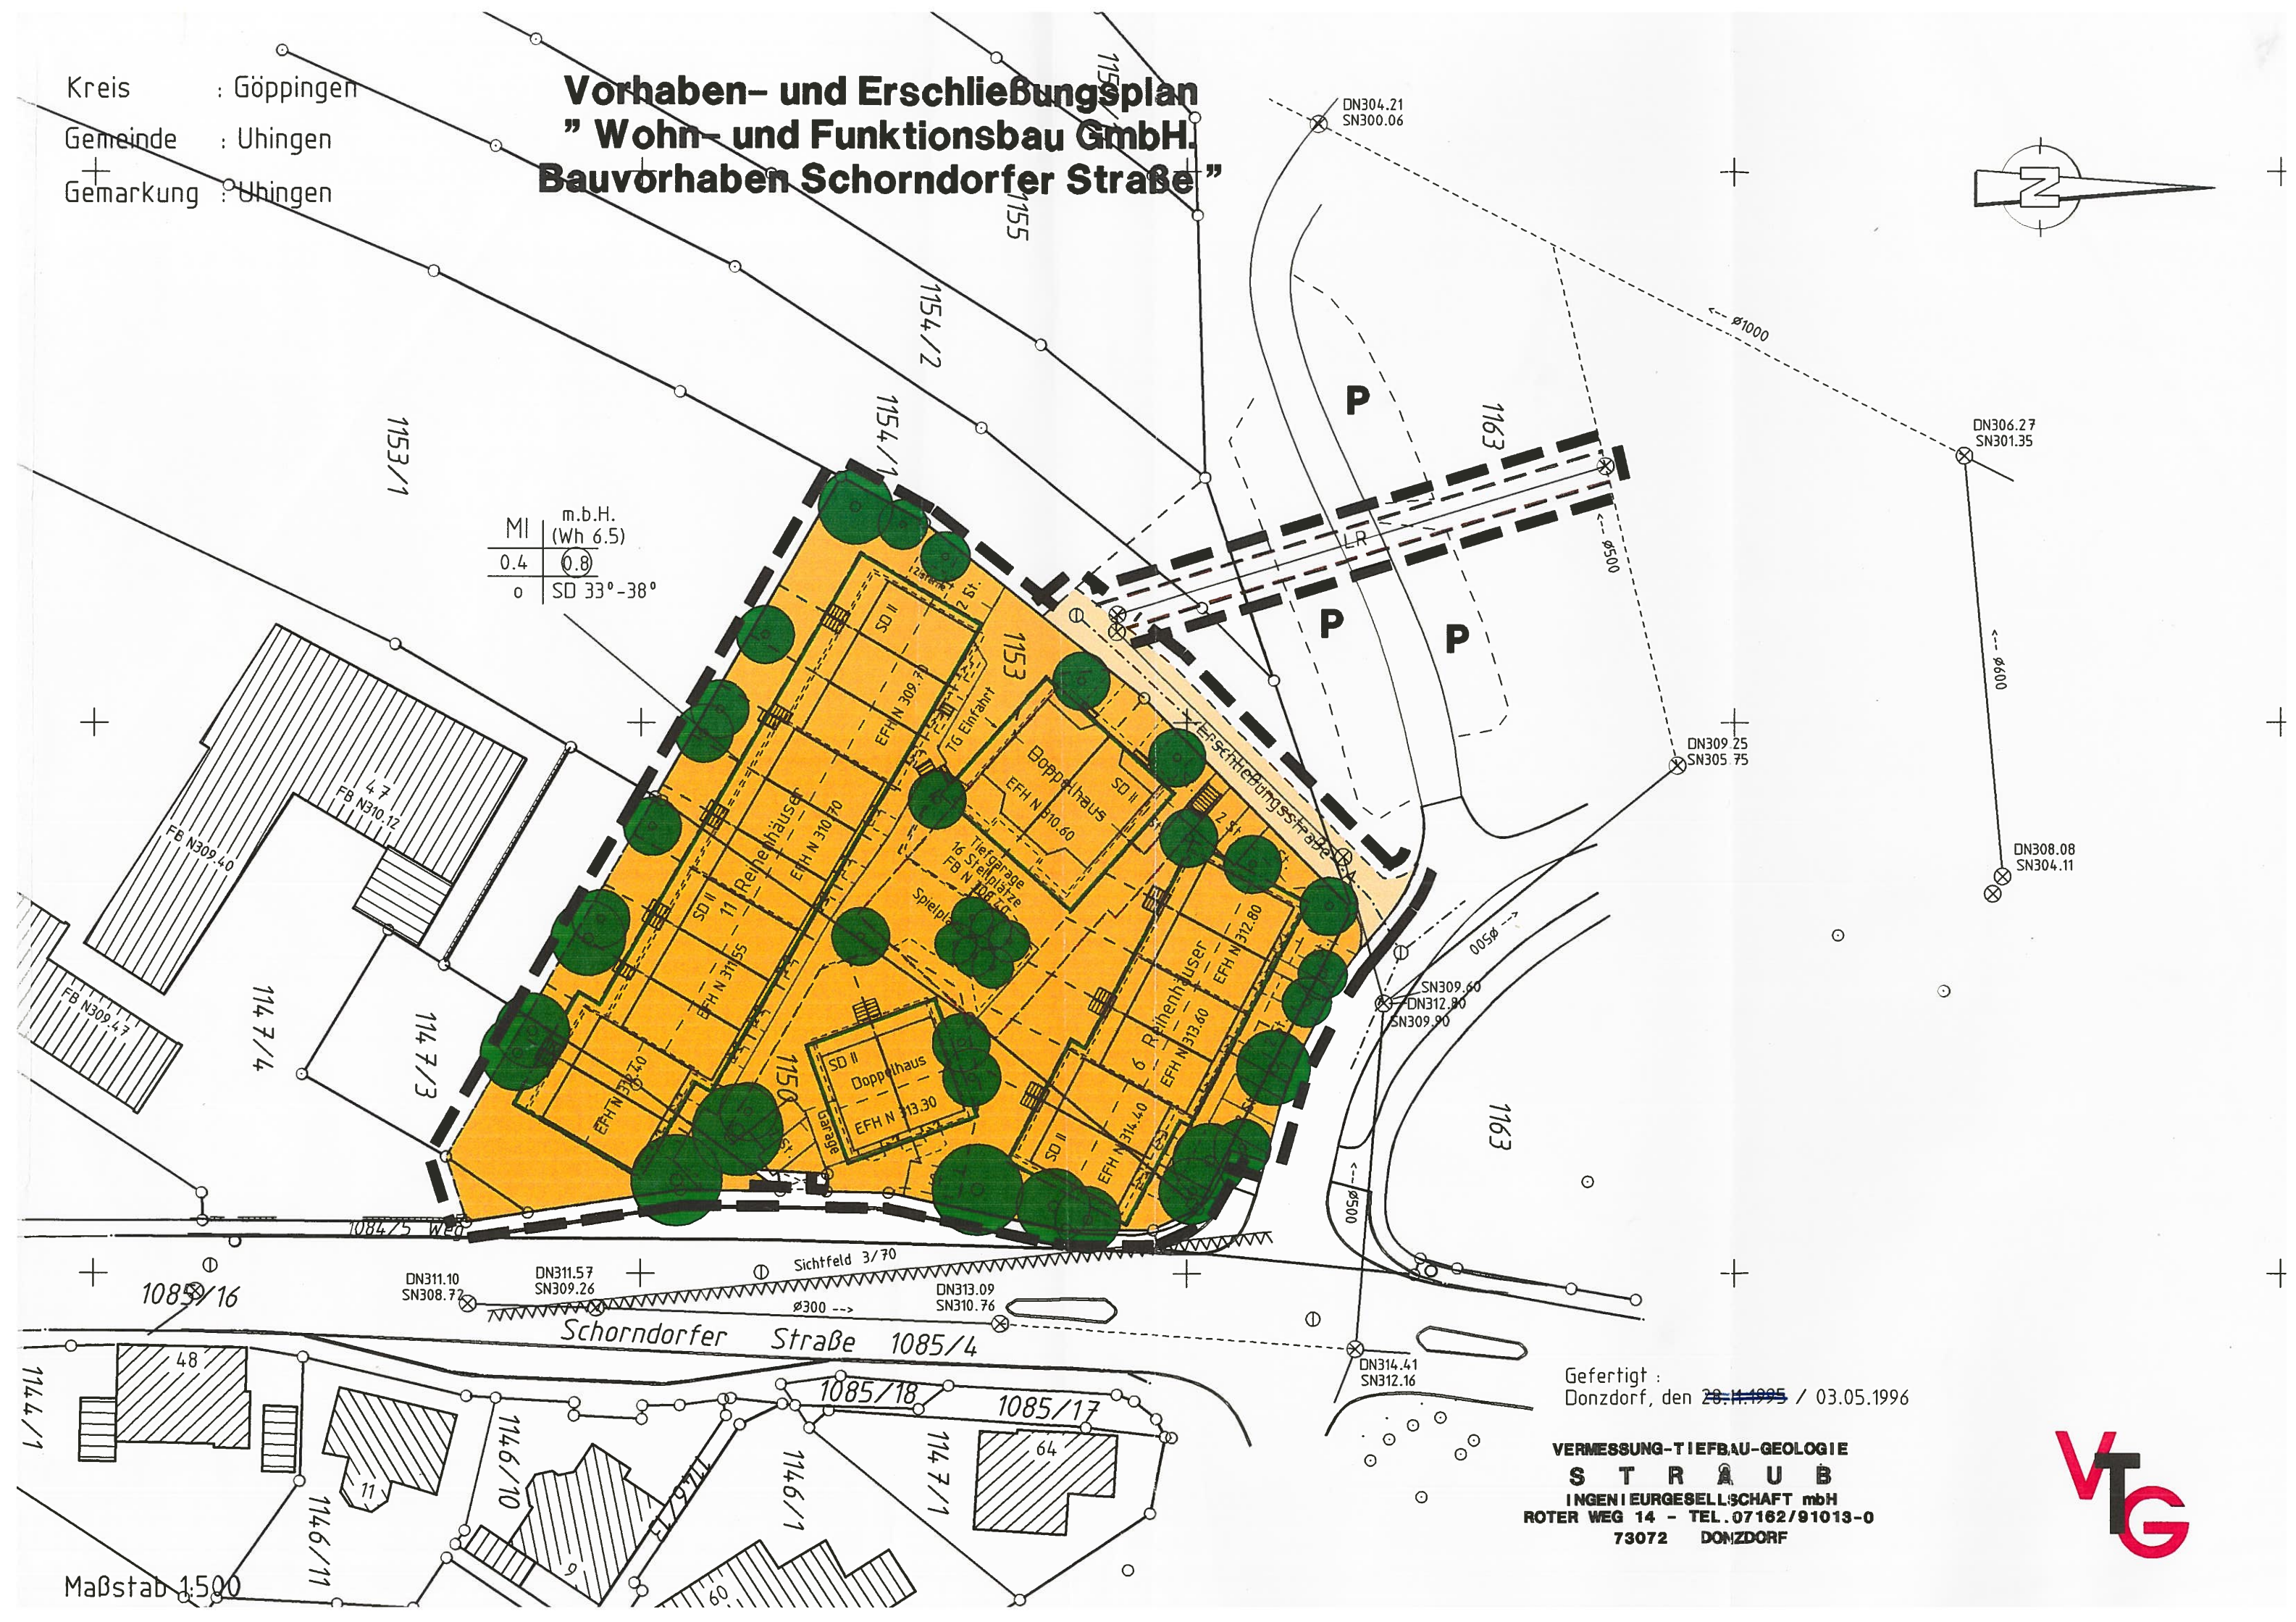

Gefertigt :
 Donzdorf, den 28.11.1995 / 03.05.1996

VERMESSUNG-TIEFBAU-GEOLOGIE
S T R A U B
 INGENIEURGESELLSCHAFT mbH
 ROTHER WEG 14 - TEL. 07162/91013-0
 73072 DONZDORF



Maßstab 1:500