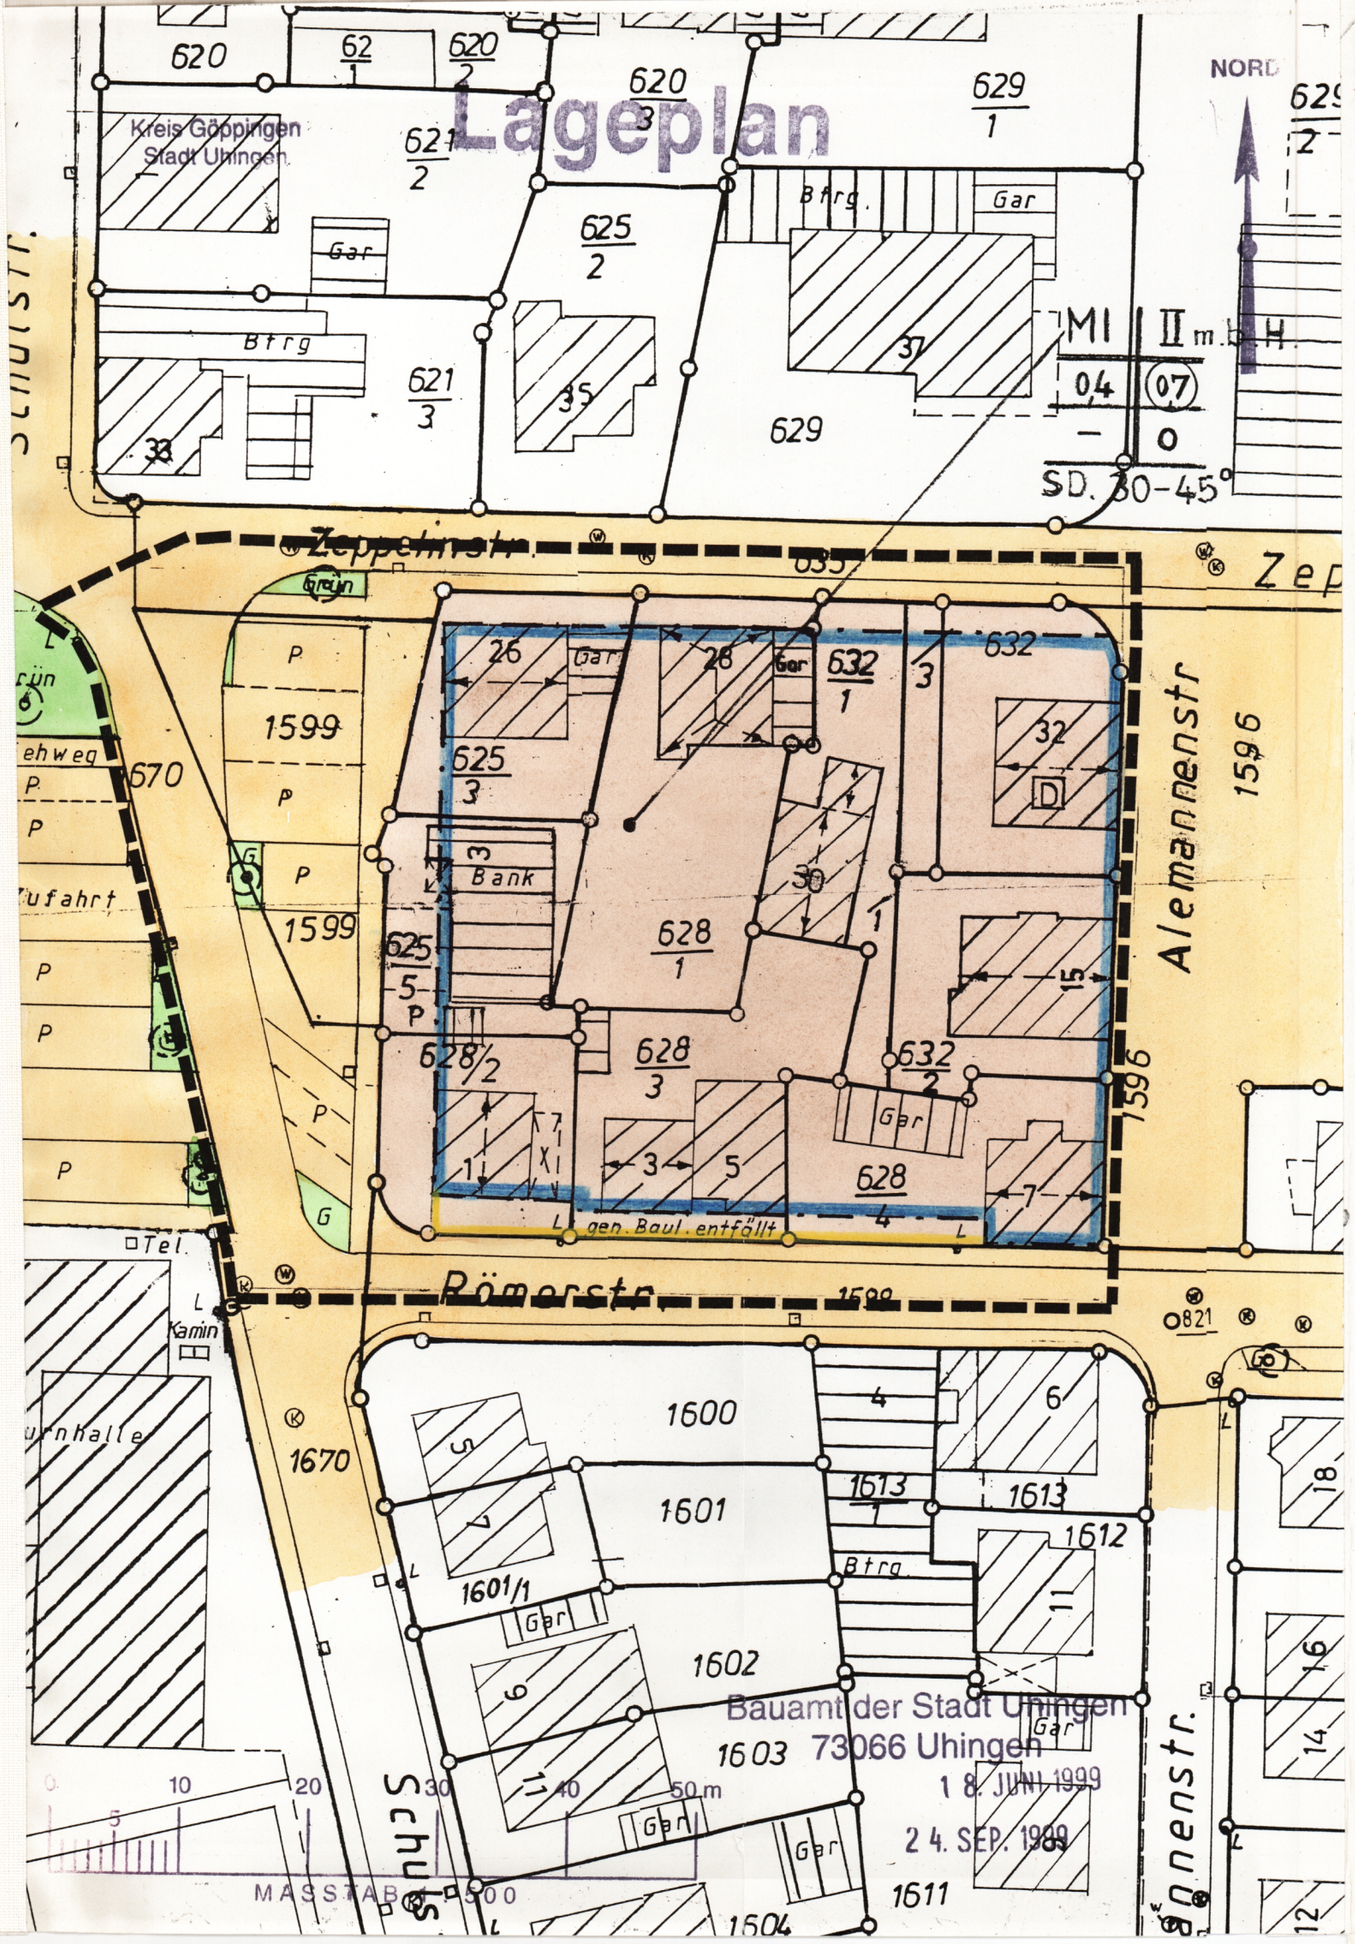

Uhingen

Landkreis Göppingen

BEBAUUNGSPLAN M 1 : 500

Schulstr./Römerstr. Alemannenstr./ Zeppelinstrasse Uhingen

Stadtverwaltung:

Uhingen, den 18.06. und 24.09.1999
gefertigt:

Amtsleiter

Bürgermeisteramt:

Aufstellungsbeschluss: 18.07.1997		
Öffentliche Bekanntmachung des Aufstellungsbeschluss (§ 2 Abs. 1 BauGB)		am 02.08.1997
im Amtsblatt Nr. 31		
vorzeitige Bürgerbeteiligung (3 Abs. 1 BauGB)	vom 01.09.1997	bis 15.09.1997
Feststellung des Entwurfs durch den Gemeinderat Planauslegungsbeschluss		am 18.06.1999
Öffentliche Bekanntmachung der Auslegung (§ 3 Abs. 2 Nr.2 BauGB)		am 26.06.1999
im Amtsblatt Nr. 25		
Entwurf mit Begründung öffentl. ausgelegt	vom 05.07.1999	bis 05.08.1999
Satzungsbeschluss (§ 10; BauGB)		am 24.09.1999

Ausgefertigt: Uhingen, den 01.10.99 Bürgermeister

Inkrafttreten (§ 12 BauGB) durch öffentliche Bekanntmachung
im Amtsblatt Nr. 39 vom 02.10.99
Rechtsverbindlich ab 02.10.99
Anzeige an die Rechtsaufsichtsbehörde (§ 4 Abs.3 GemO) am 19.11.99
Uhingen, den 19.11.99 Bürgermeister

Stadt Uhingen Kreis Göppingen

Zeichenerklärung

	Grenze des räumlichen Geltungsbereichs	§ 9 (7) BauGB
	Abgrenzung der überbaubaren Grundstücks-fläche mit Gebäuderichtung	§ 9 (1) 2 BauGB
Ga St	Garagen und Stellplätze 1,5 fach je WE	§ 9 (1) 4 BauGB
	Sichtflächen	§ 9 (1) 10 BauGB
P	Fahrbahn Öffentliche Parkfläche Gehweg	§ 9 (1) 11 BauGB
V	Verkehrsgrünflächen	
	Pflanzstreifen mit Gebot Sträucher neu erhalten Bäume pflanzen Buschreihen	§ 9 (1) 25 a BauGB
	Abgrabungen und Aufschüttungen	§ 9 (1) 26 BauGB § 9 (1) 26 BauGB
	Abgrenzung unterschliedlicher Nutzung	§ 16 (5) BauNVO
	Baugrenze	§ 23 (3) BauNVO
	herausfallende Baulinie	

Art und Mass der baulichen Nutzung

Mi | II mHB	Mit Höhenbeschränkung	§ 73 (1) 7 LBO
GRZ | GFZ	MI Mischgebiete	§ 6 BauNVO
- | 0	II Zahl der Vollgeschosse Höchstgrenze	§ 18 BauNVO
DN 30°	GRZ Grundflächenzahl	§ 19 BauNVO
	GFZ Geschossflächenzahl	§ 20 BauNVO
	o Offene Bauweise	§ 22 BauNVO
	a abweichende Bauweise	§ 22 BauNVO
ED	nur Einzel- und Doppelhäuser zulässig	§ 22 BauNVO
H	nur Hausgruppen zulässig	§ 22 BauNVO
T	Terrassenhäuser zulässig	§ 22 BauNVO
E	nur Einzelhäuser zulässig	§ 22 BauNVO
GD	geneigtes Dach	§ 74 (1) LBO
DN	Dachneigung	§ 74 (1) LBO
EGH	Maximale Erdgeschossfussbodenhöhe Höhenlage über NN	§ 74 (1)1 LBO