


Lageplan M.: 1 : 500

Bebauungsplan "Drosselweg 1. Änderung"

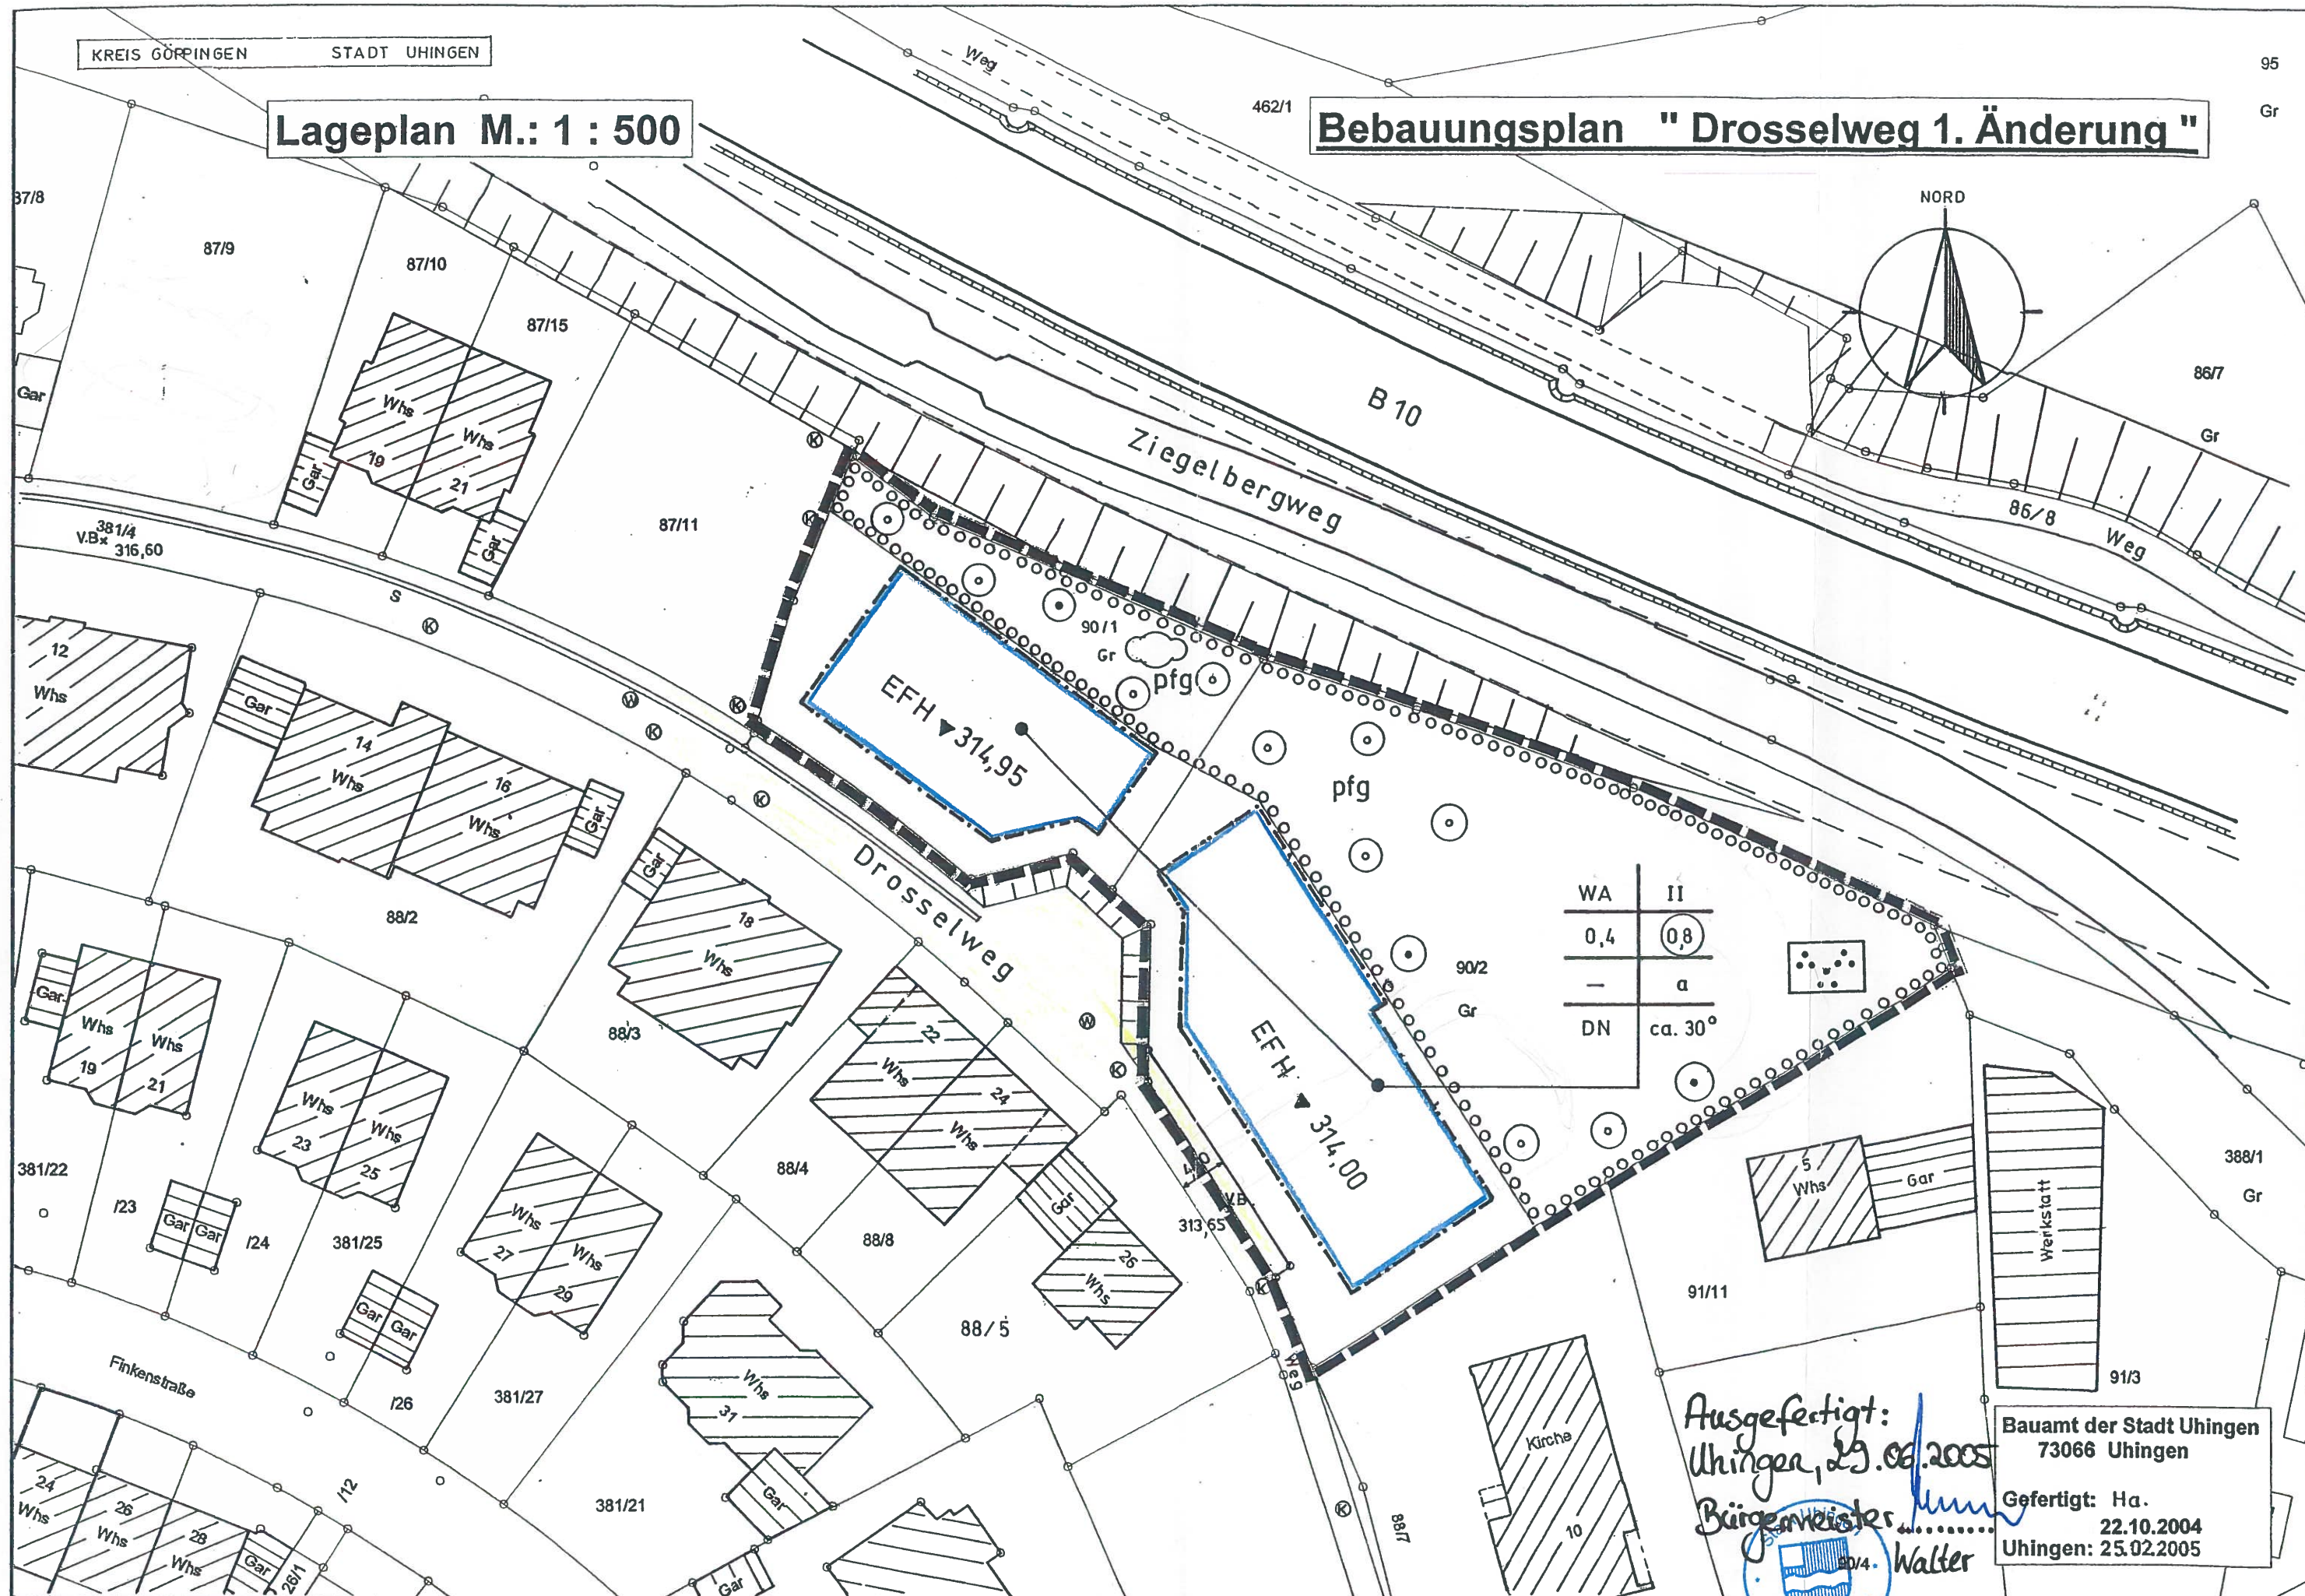

WA	II
0,4	0,8
—	a
DN	ca. 30°

Ausgefertigt:
UHINGEN, 29.06.2005
Bürgermeister *[Signature]*
Walter

Bauamt der Stadt UHINGEN
73066 UHINGEN
Gefertigt: Ha.
22.10.2004
UHINGEN: 25.02.2005