


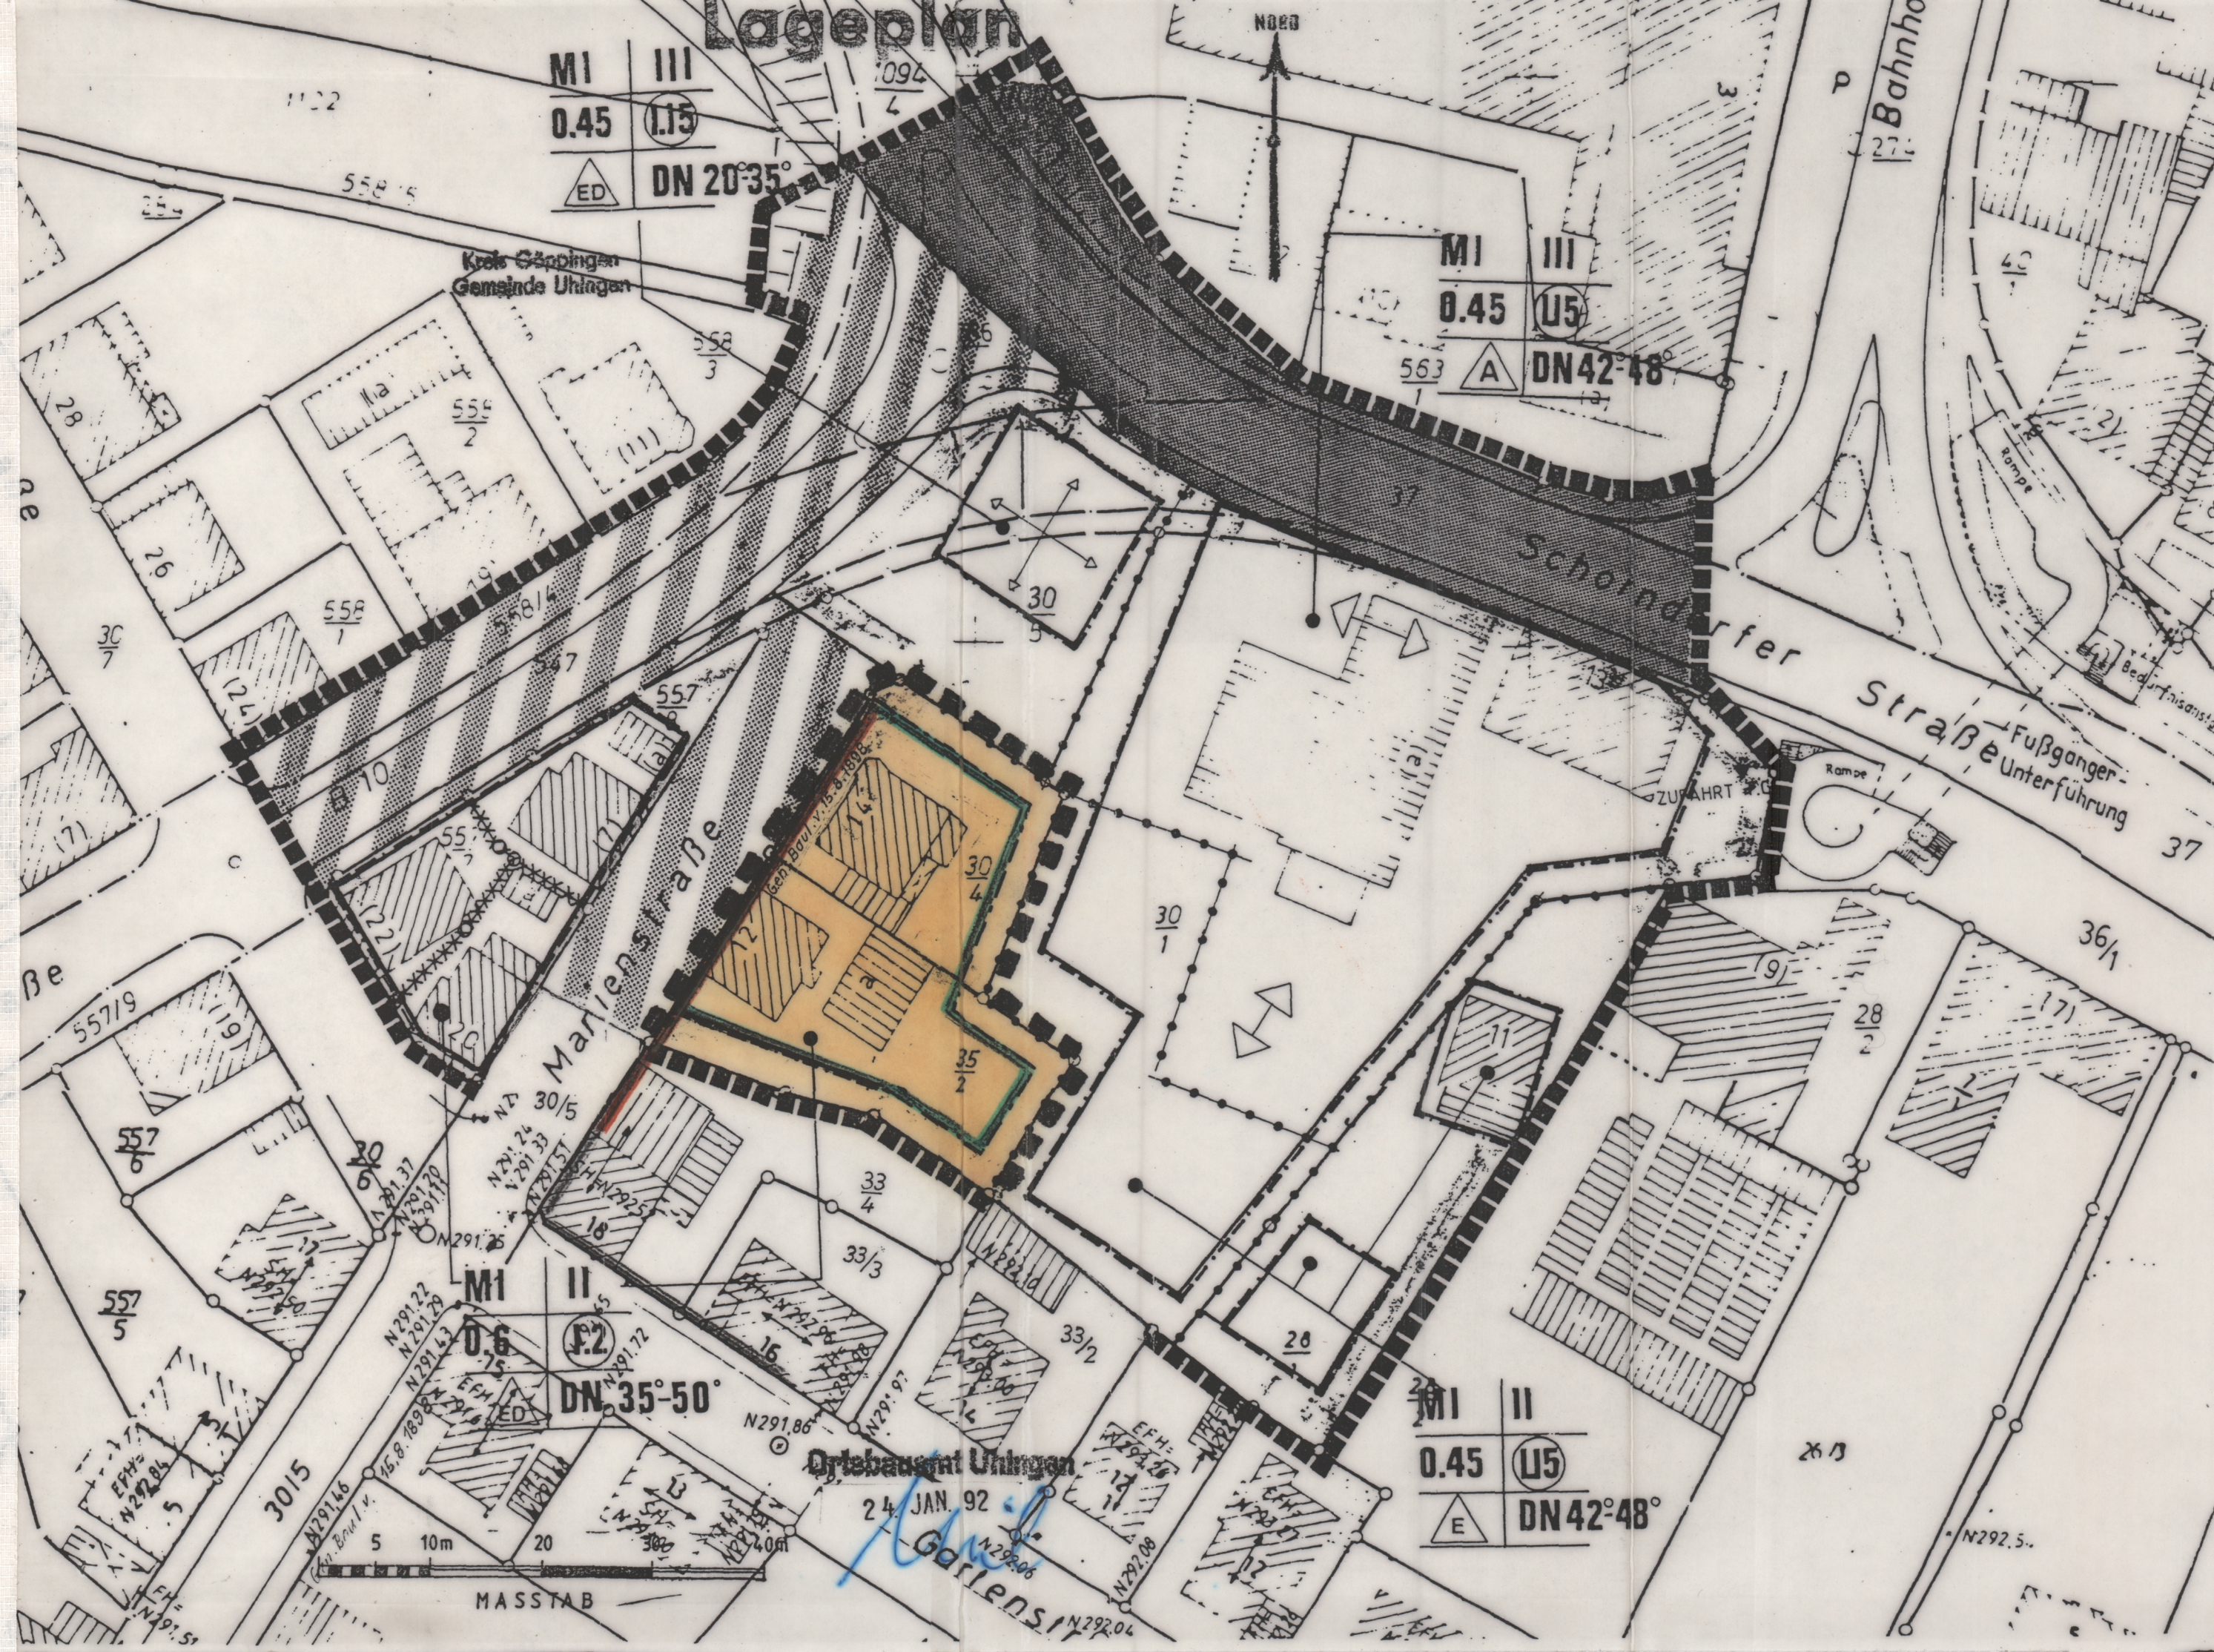

ZEICHENERKLÄRUNG

WA ALLGEMEINES WOHNGEbiet	WB BESONDERES WOHNGEbiet
MI MISCHGEbiet	VERKEHRSFLÄCHEN BESONDERER ZWECKBESTIMMUNG
MK KERNGEBiet	P ZWECKBESTIMMUNG OFFENTL. PARKPLATZFLÄCHE
0.4 GRUNDFLÄCHENZAHL	FUSSWEGE
10 GESCHOSSFLÄCHENZAHL	V VERKEHRSGRUN
Z=III ZAHL DER VOLLGESCHOSSE (HOCHSTGRENZE)	GRUNFLÄCHE OFFENTLICH
0 OFFENE BAUWEISE	PARKANLAGE
H OFFENE BAUWEISE NUR HAUSGRUPPEN	FLÄCHEN ZUM ANPFLANZEN VON BAUMEN UND STRÄUCHERN
a ABWEICHENDE BAUWEISE	PFLANZZWANG BAUM
g GESCHLOSSENE BAUWEISE	ERHALTUNGSZWANG BAUM
BAUGRENZE	GRENZE DES RÄUMLICHEN GELTUNGSBEREICHES
BAULINIE	ABGRENZUNG UNTERSCHIEDLICHER NUTZUNGEN
Ga GARAGEN	ABGRENZUNG SONSTIGER UNTERSCHIEDLICHER FESTSETZUNGEN
FIRSTRICHTUNG	SD SATTELDACH
BAUGRUNDSTÜCK FÜR DEN GEMEINBEDARF KIRCHLICHE EINRICHTUNGEN	GD GENEIGTES DACH
GEHWEG	30°-35° DACHNEIGUNG
FAHRBAHNFLÄCHE	GRUNDSTÜCKSGRENZE (GEPLANT, UNVERBINDLICH)

UHINGEN

LANDKREIS GÖPPINGEN



DECKBLATT

BEBAUUNGSPLAN M = 1:500

ERGÄNZUNG

JNNERER RING III

ORTSBAUAMT:

UHINGEN, DEN 24. JAN. 92
GEFERTIGT :

BÜRGERMEISTERAMT:

BAUAMTSLEITER

AUFSTELLUNGSBESCHLUSS (§ 2 (1) BauGB) am... 24.01.92.....
BEKANNTMACHUNG DES ENTWURFS IM AMTSBLATT Nr. 8 vom 22.02.92.....
FRÜHZEITIGE BÜRGERBETEILIGUNG (§ 3 (1) BauGB) vom.....bis.....
ÖFFENTLICH AUSGELEGT (§ 3 (2) BauGB) vom.....bis.....
SATZUNGSBESCHLUSS (§ 10 BauGB, § 73 LBO) am... 13.11.92.....
ERKLÄRUNG DER UNBEDENKLICHKEIT (§ 11 BauGB) am... nicht erforderlich.....

AUSGEFERTIGT UHINGEN, den 16. Nov. 92 BÜRGERMEISTER.....
BEKANNTMACHUNG IM AMTSBLATT (§ 12 BauGB) Nr. 2 vom 16. Jan. 93
RECHTSVERBINDLICH ab 16. Jan. 93



UHINGEN, den 18. Januar 1993
BÜRGERMEISTER.....