


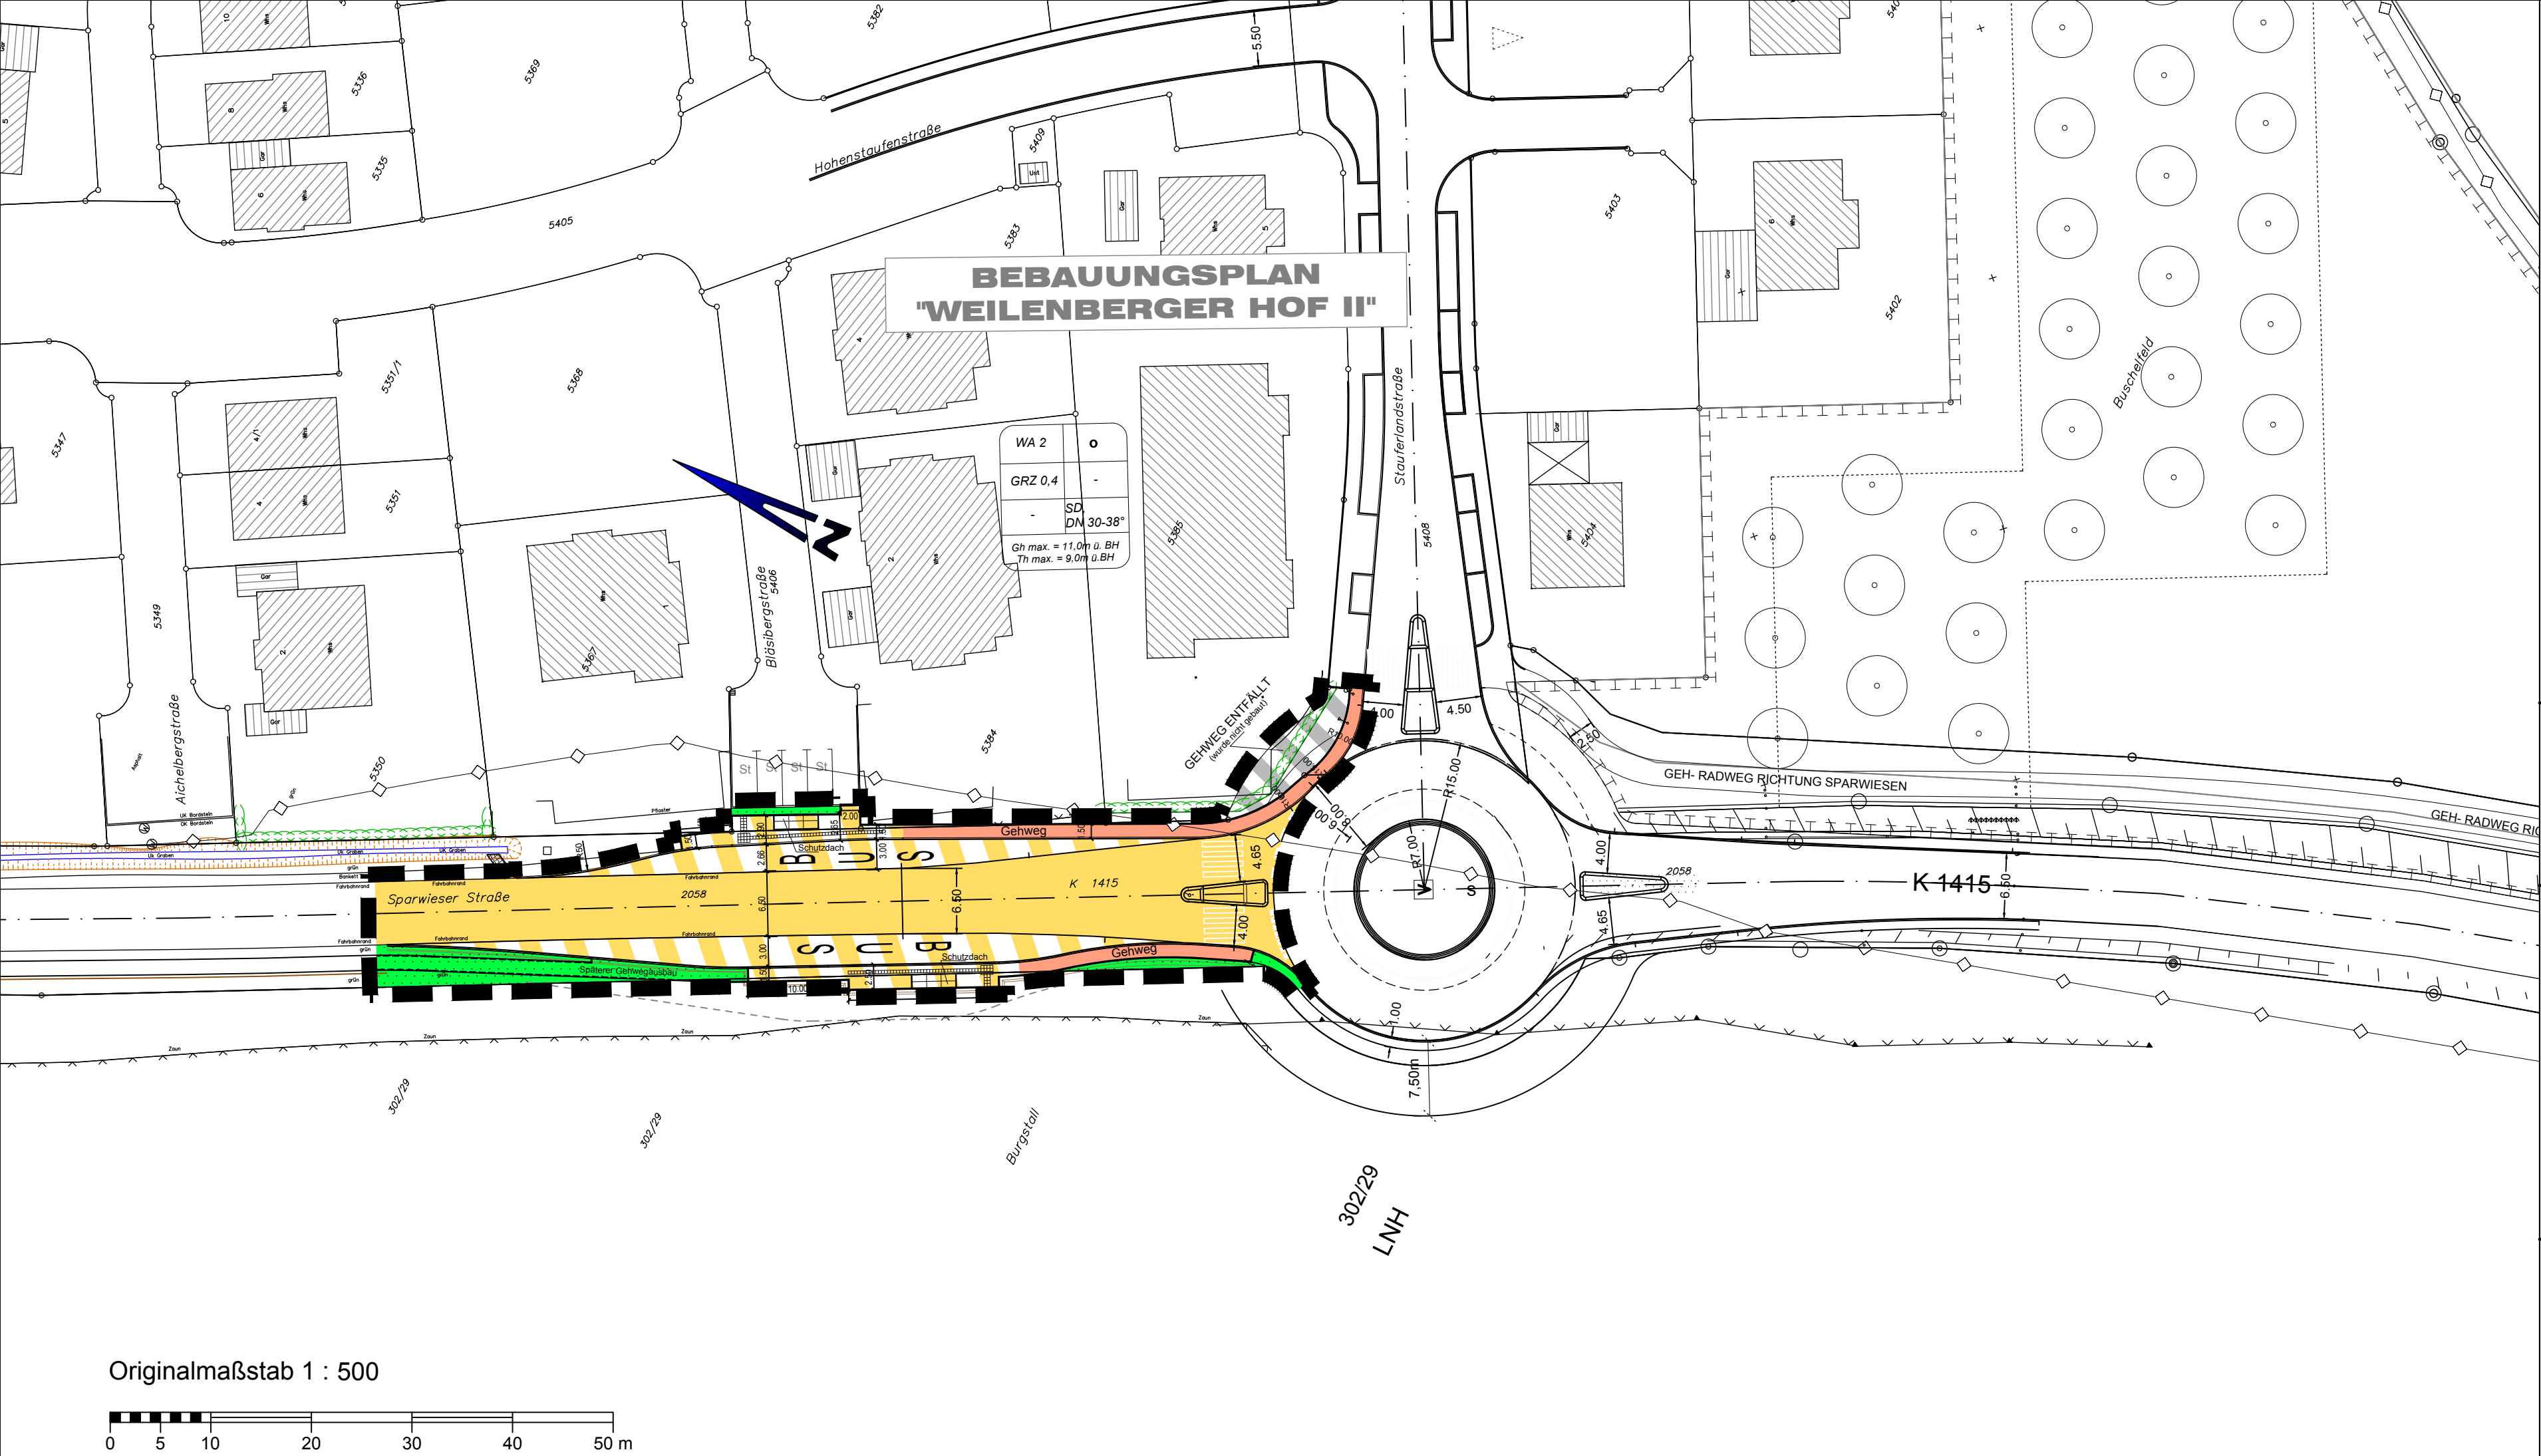

„Grundlage: ALK © Landesamt für Geoinformation und Landentwicklung Baden-Württemberg (www.lgl-bw.de) Az.: 2851.9-3/957“

„Stand der Basisinformationen: 05/2017“

Planzeichenerklärung gemäß § 2 Abs. 4 PlanzV 90
Planzeichenverordnung 1990 - PlanzV 90, vom 18. Dezember 1990 (BGBl. 1991 I S. 58, BGBl. III 213-1-6)

Verkehrsflächen (§ 9 Abs. 1 Nr.11 und Abs. 6 BauGB)

Straßenverkehrsflächen

Verkehrsflächen besonderer Zweckbestimmung - Busbucht mit Wartehalle (Schutzdach)

Zweckbestimmung :

Fußgängerbereich - Gehweg

Fußgängerbereich / Geh- Radweg Entfallend

Grünflächen (§ 5 Abs. 2 Nr. 4 und Abs. 4, § 9 Abs. 1 Nr.15 und Abs. 6 BauGB)

öffentliche Grünfläche

Sonstige Planzeichen

Grenze des räumlichen Geltungsbereichs des Bebauungsplans § 9 Abs. 7 BauGB

LANDKREIS
STADT
GEMARKUNG

GÖPPINGEN
UHINGEN
UHINGEN

Bebauungsplan

UND ÖRTLICHE BAUVORSCHRIFTEN

"Weilenberger Hof II

2.Änderung"

Der vorliegende Plan mit Textteil und Begründung ist mit den bei Satzungsbeschluss vorliegenden Planunterlagen identisch. Dieser Bebauungsplan wird hiermit ausgefertigt.