


Kreis Göppingen
Gemeinde Uthingen
Gemarkung Baiereck

Lageplan




Lageplan
zur
1. Änderung des Bebauungsplans
Spitzwiesen

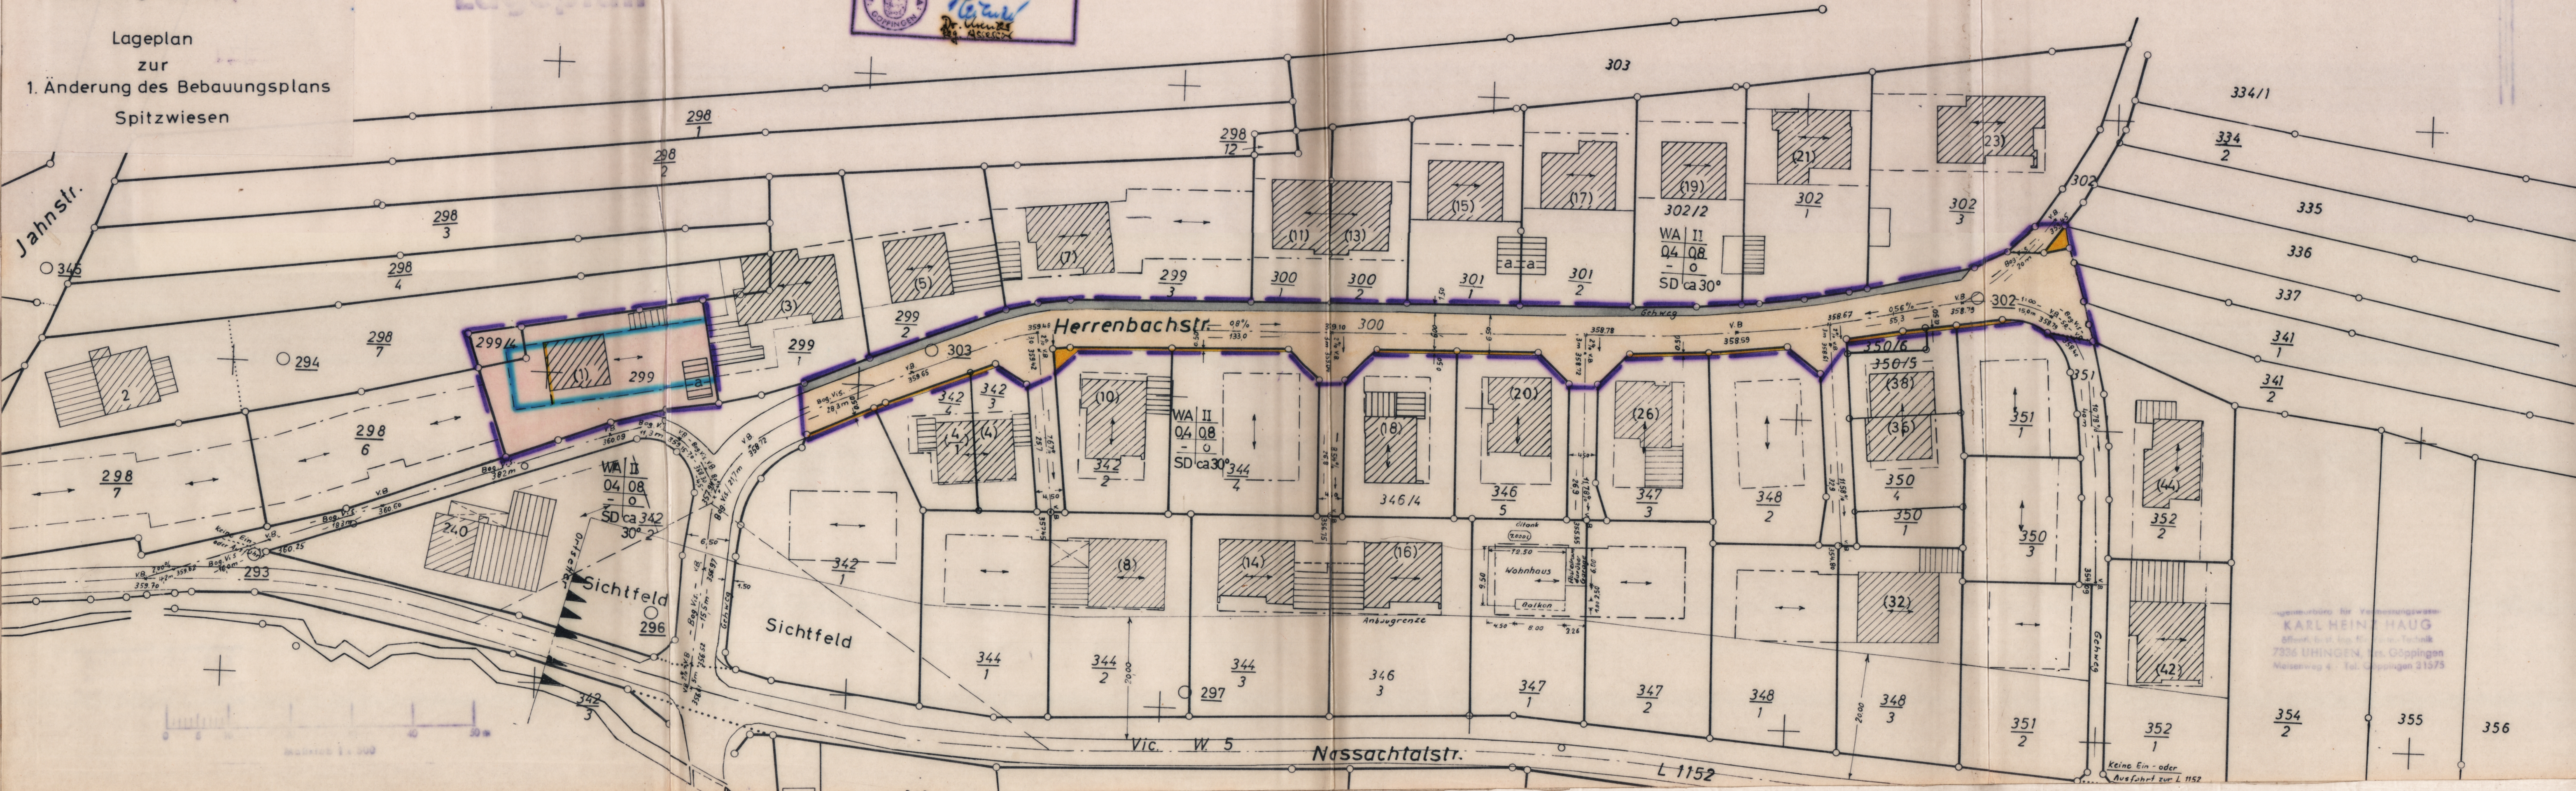

Kreis Göppingen
Gemeinde Uthingen
Gemarkung Baiereck

1. Änderung
des Bebauungsplans
Spitzwiesen

- Vorgang: gen. Bebauungsplan Spitzwiesen vom 15. Mai 1974
- Die planungsrechtlichen Festsetzungen des Bebauungsplans Spitzwiesen werden nicht geändert.
- Zeichenerklärung:

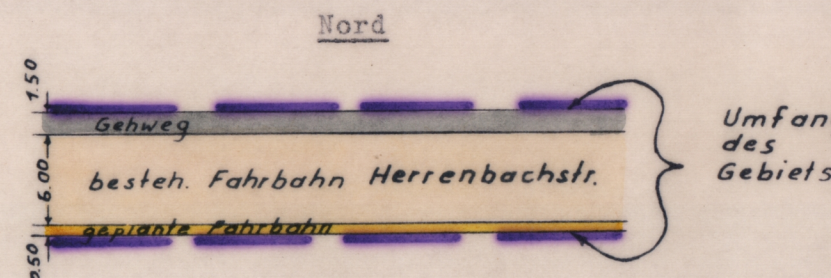

- Die im Plan dargestellten Flurstücksgrenzen und bezeichnungen stimmen mit den Festsetzungen im Lika - nach Inkrafttreten der Umlegung Spitzwiesen - überein.
- Verfahrensvermerke:
Als Entwurf gemäß § 2 Abs. 6 BBauG ausgelegt vom 14.10.74 bis 14.10.74
bekannt gemacht am 5.10.74 bzw. in der Zeit vom 5.10.74 bis 14.10.74 durch
Als Satzung gemäß § 10 BBauG vom Gemeinderat beschlossen am 14.10.75
Genehmigt gemäß § 12 BBauG vom 14.10.75 mit Erlaß vom 3.10.75
gemäß § 12 BBauG vom 14.10.75 bis 14.10.75. Genehmigt und Auslegung bekannt
gemacht am 18.10.75 bzw. in der Zeit vom 18.10.75 bis 18.10.75
durch *Landratsamt Göppingen* u. 12/1975
In Kraft getreten am 18.10.75



Gefertigt:
Uthingen, den 7.8.74
Öffentl. best. Ing. für Verm.-Technik
Stiller

Änderung von Flst. 299 und 299/4
lt. Gemeinderatsbeschuß vom 20.12.1974
2.1.75 *Stiller*

Gemeindebüro für Vermessungswesen
KARL HEINZ HAUG
Öffentl. best. Ing. für Verm.-Technik
7336 UHINGEN, Kreis Göppingen
Messeweg 4 - Tel. Göppingen 31575