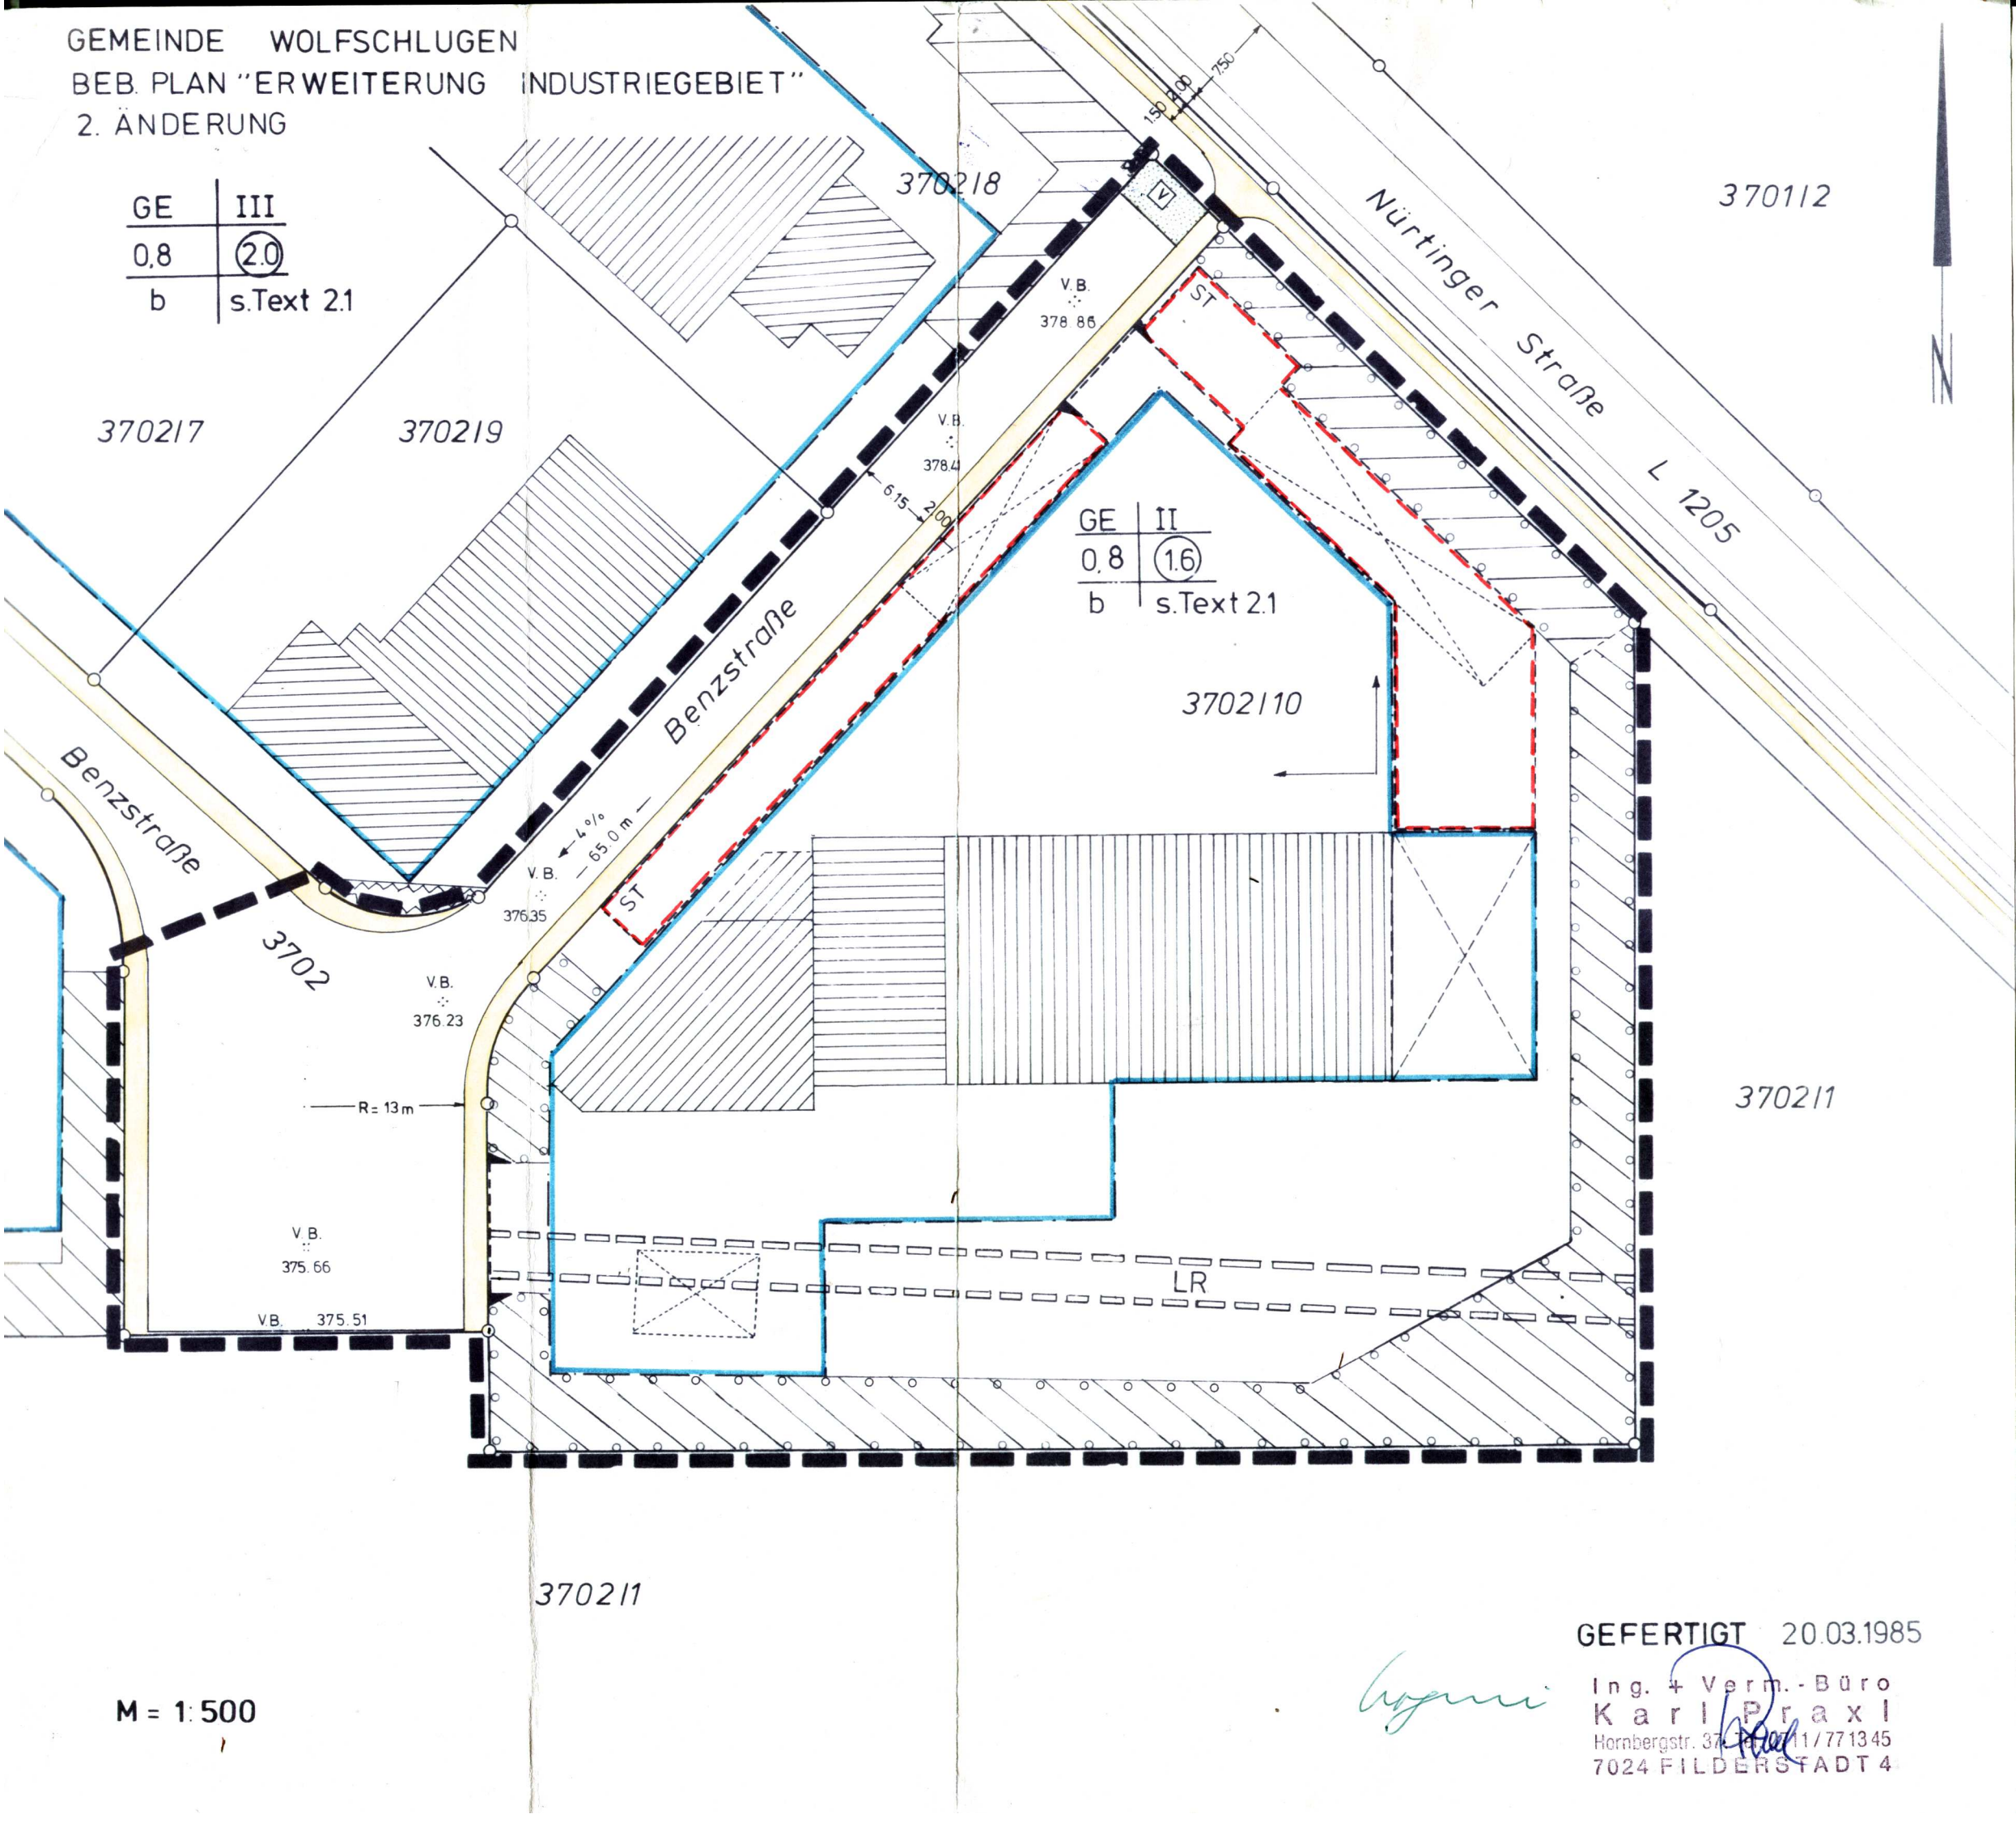
GEMEINDE WOLFSCHLUGEN
BEB. PLAN "ERWEITERUNG INDUSTRIEGEBIET"
2. ÄNDERUNG
GE | III
0,8 | 2.0
b | s.Text 2.1
GE | II
0,8 | 1.6
b | s.Text 2.1
370218
370112
370217
370219
370210
370211
370211
Nürtinger Straße
L 1205
Benzstraße
Benzstraße
3702
ST
ST
LR
V.B. 378.86
V.B. 378.4
V.B. 376.35
V.B. 376.23
V.B. 375.66
V.B. 375.51
4 %
65.0 m
R = 13 m
6.15
2.00
1.50
2.00
7.50
N
M = 1:500
GEFERTIGT 20.03.1985
Ing. + Verm.-Büro
Karl Praxl
Hornbergstr. 37 Tel. 0711/771345
7024 FILDERSTADT 4