
Landkreis Esslingen

Bebauungsplan "Hofäcker Straße, 4. Änderung"

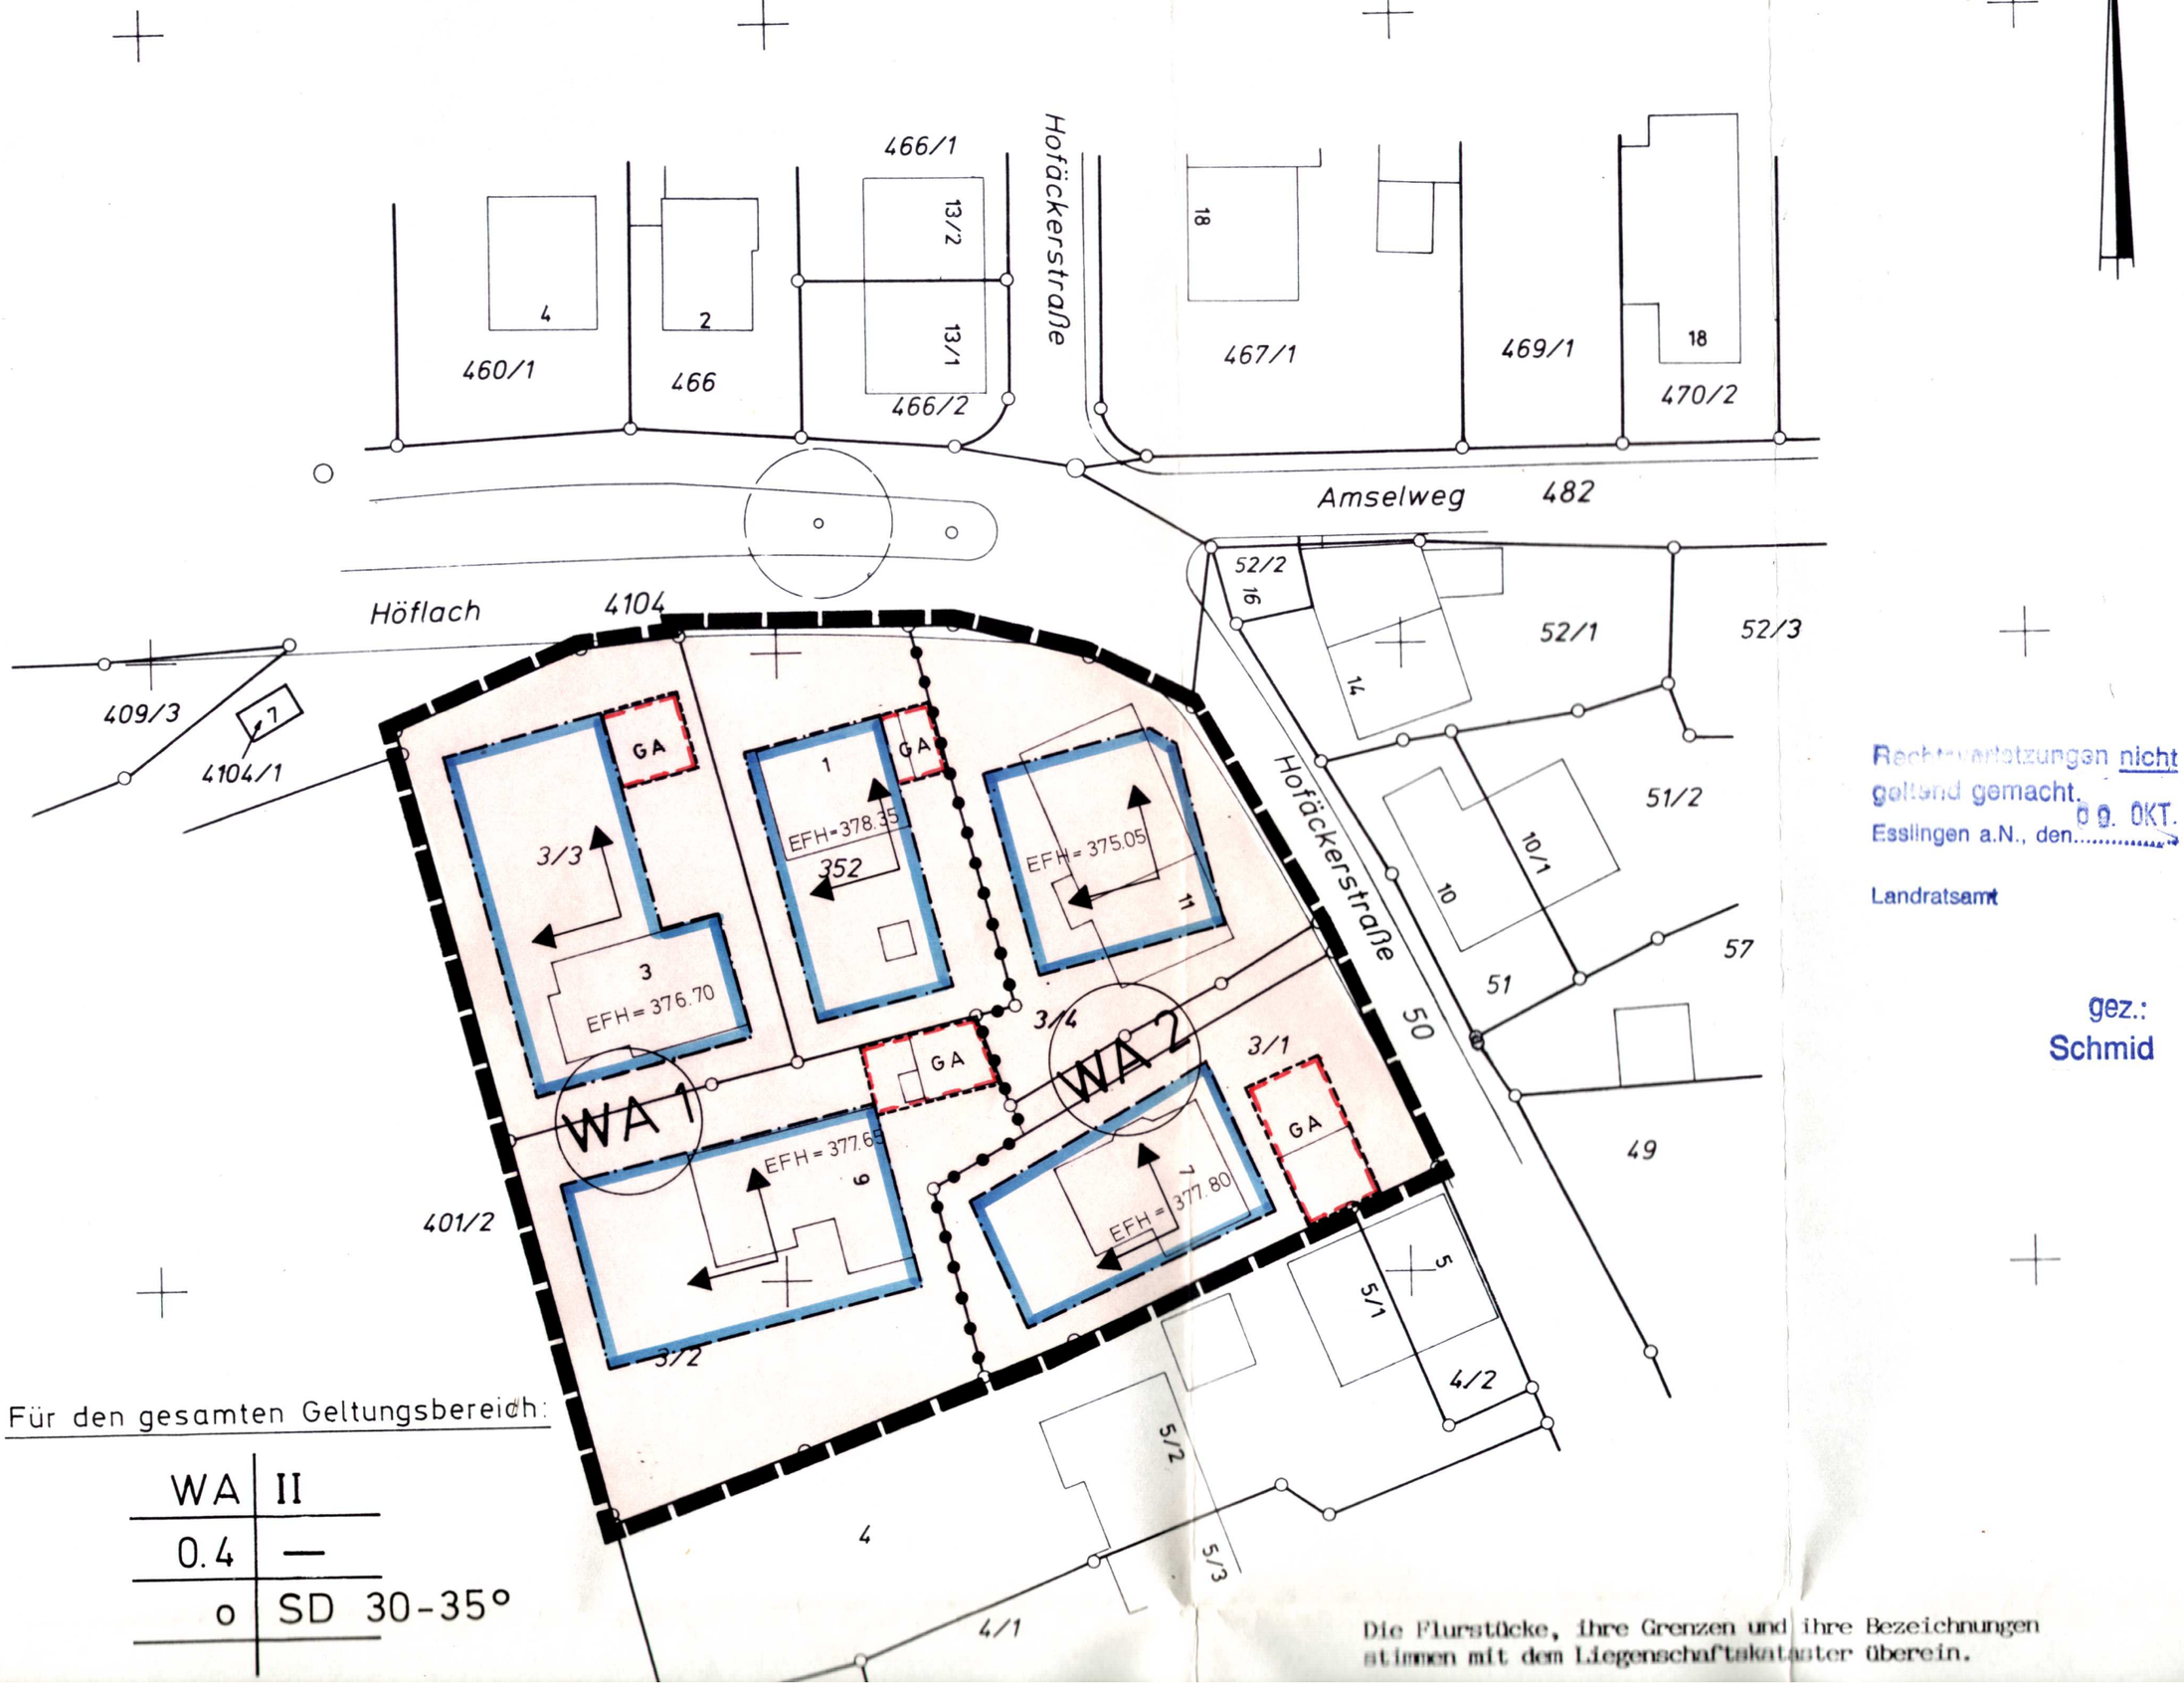

Für den gesamten Geltungsbereich:

WA	II
0.4	—
o	SD 30-35°

Rechtsverletzungen nicht geltend gemacht.
Esslingen a.N., den 09. OKT. 1991

Landratsamt

gez.:
Schmid

Die Flurstücke, ihre Grenzen und ihre Bezeichnungen stimmen mit dem Liegenschaftskataster überein.