
Kreis Nürtingen * Gemeinde Wolfschlugen

Bebauungsplan „Friedrichstraße - Schillerstraße"

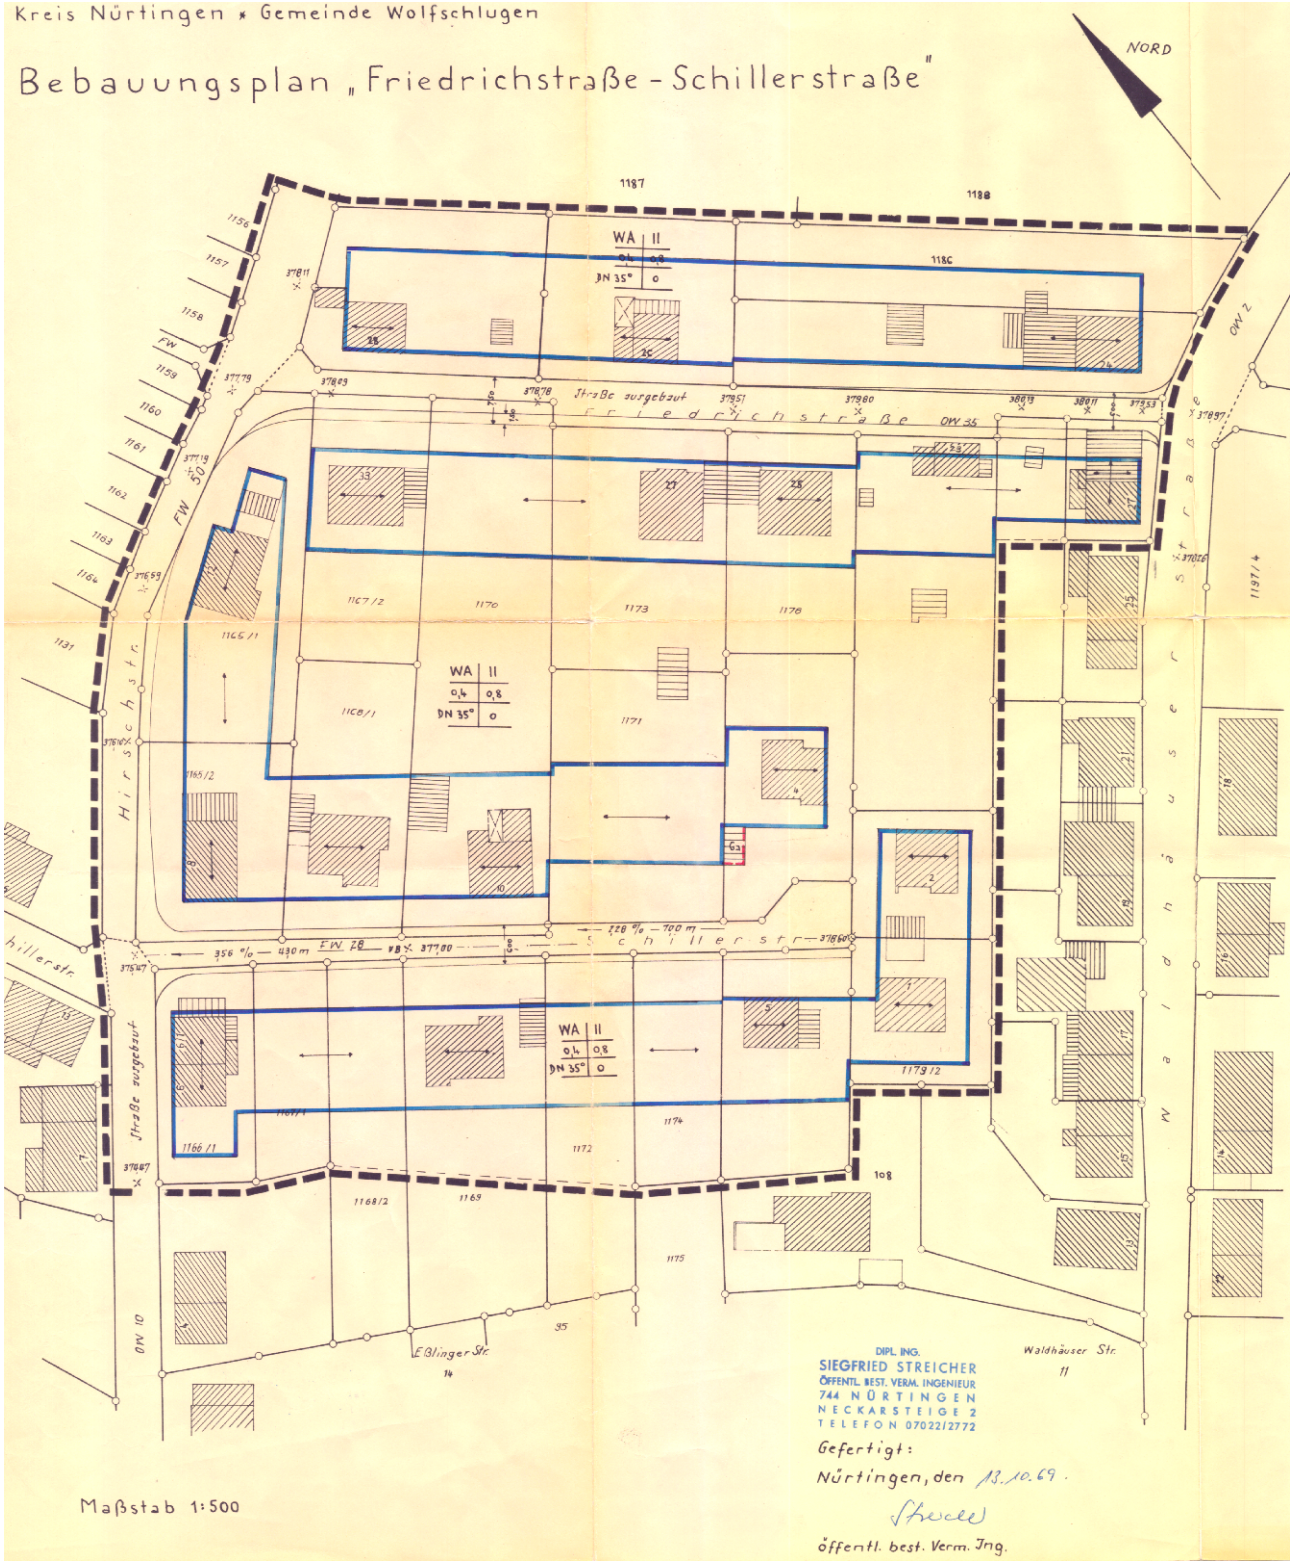

Maßstab 1:500

DIPL. ING.
SIEGFRIED STREICHER
ÖFFENTL. BEST. VERM. INGENIEUR
744 NÜRTINGEN
NECKARSTEIGE 2
TELEFON 07022/2772

Gefertigt:

Nürtingen, den 13.10.69.

Streicher

öffentl. best. Verm. Ing.