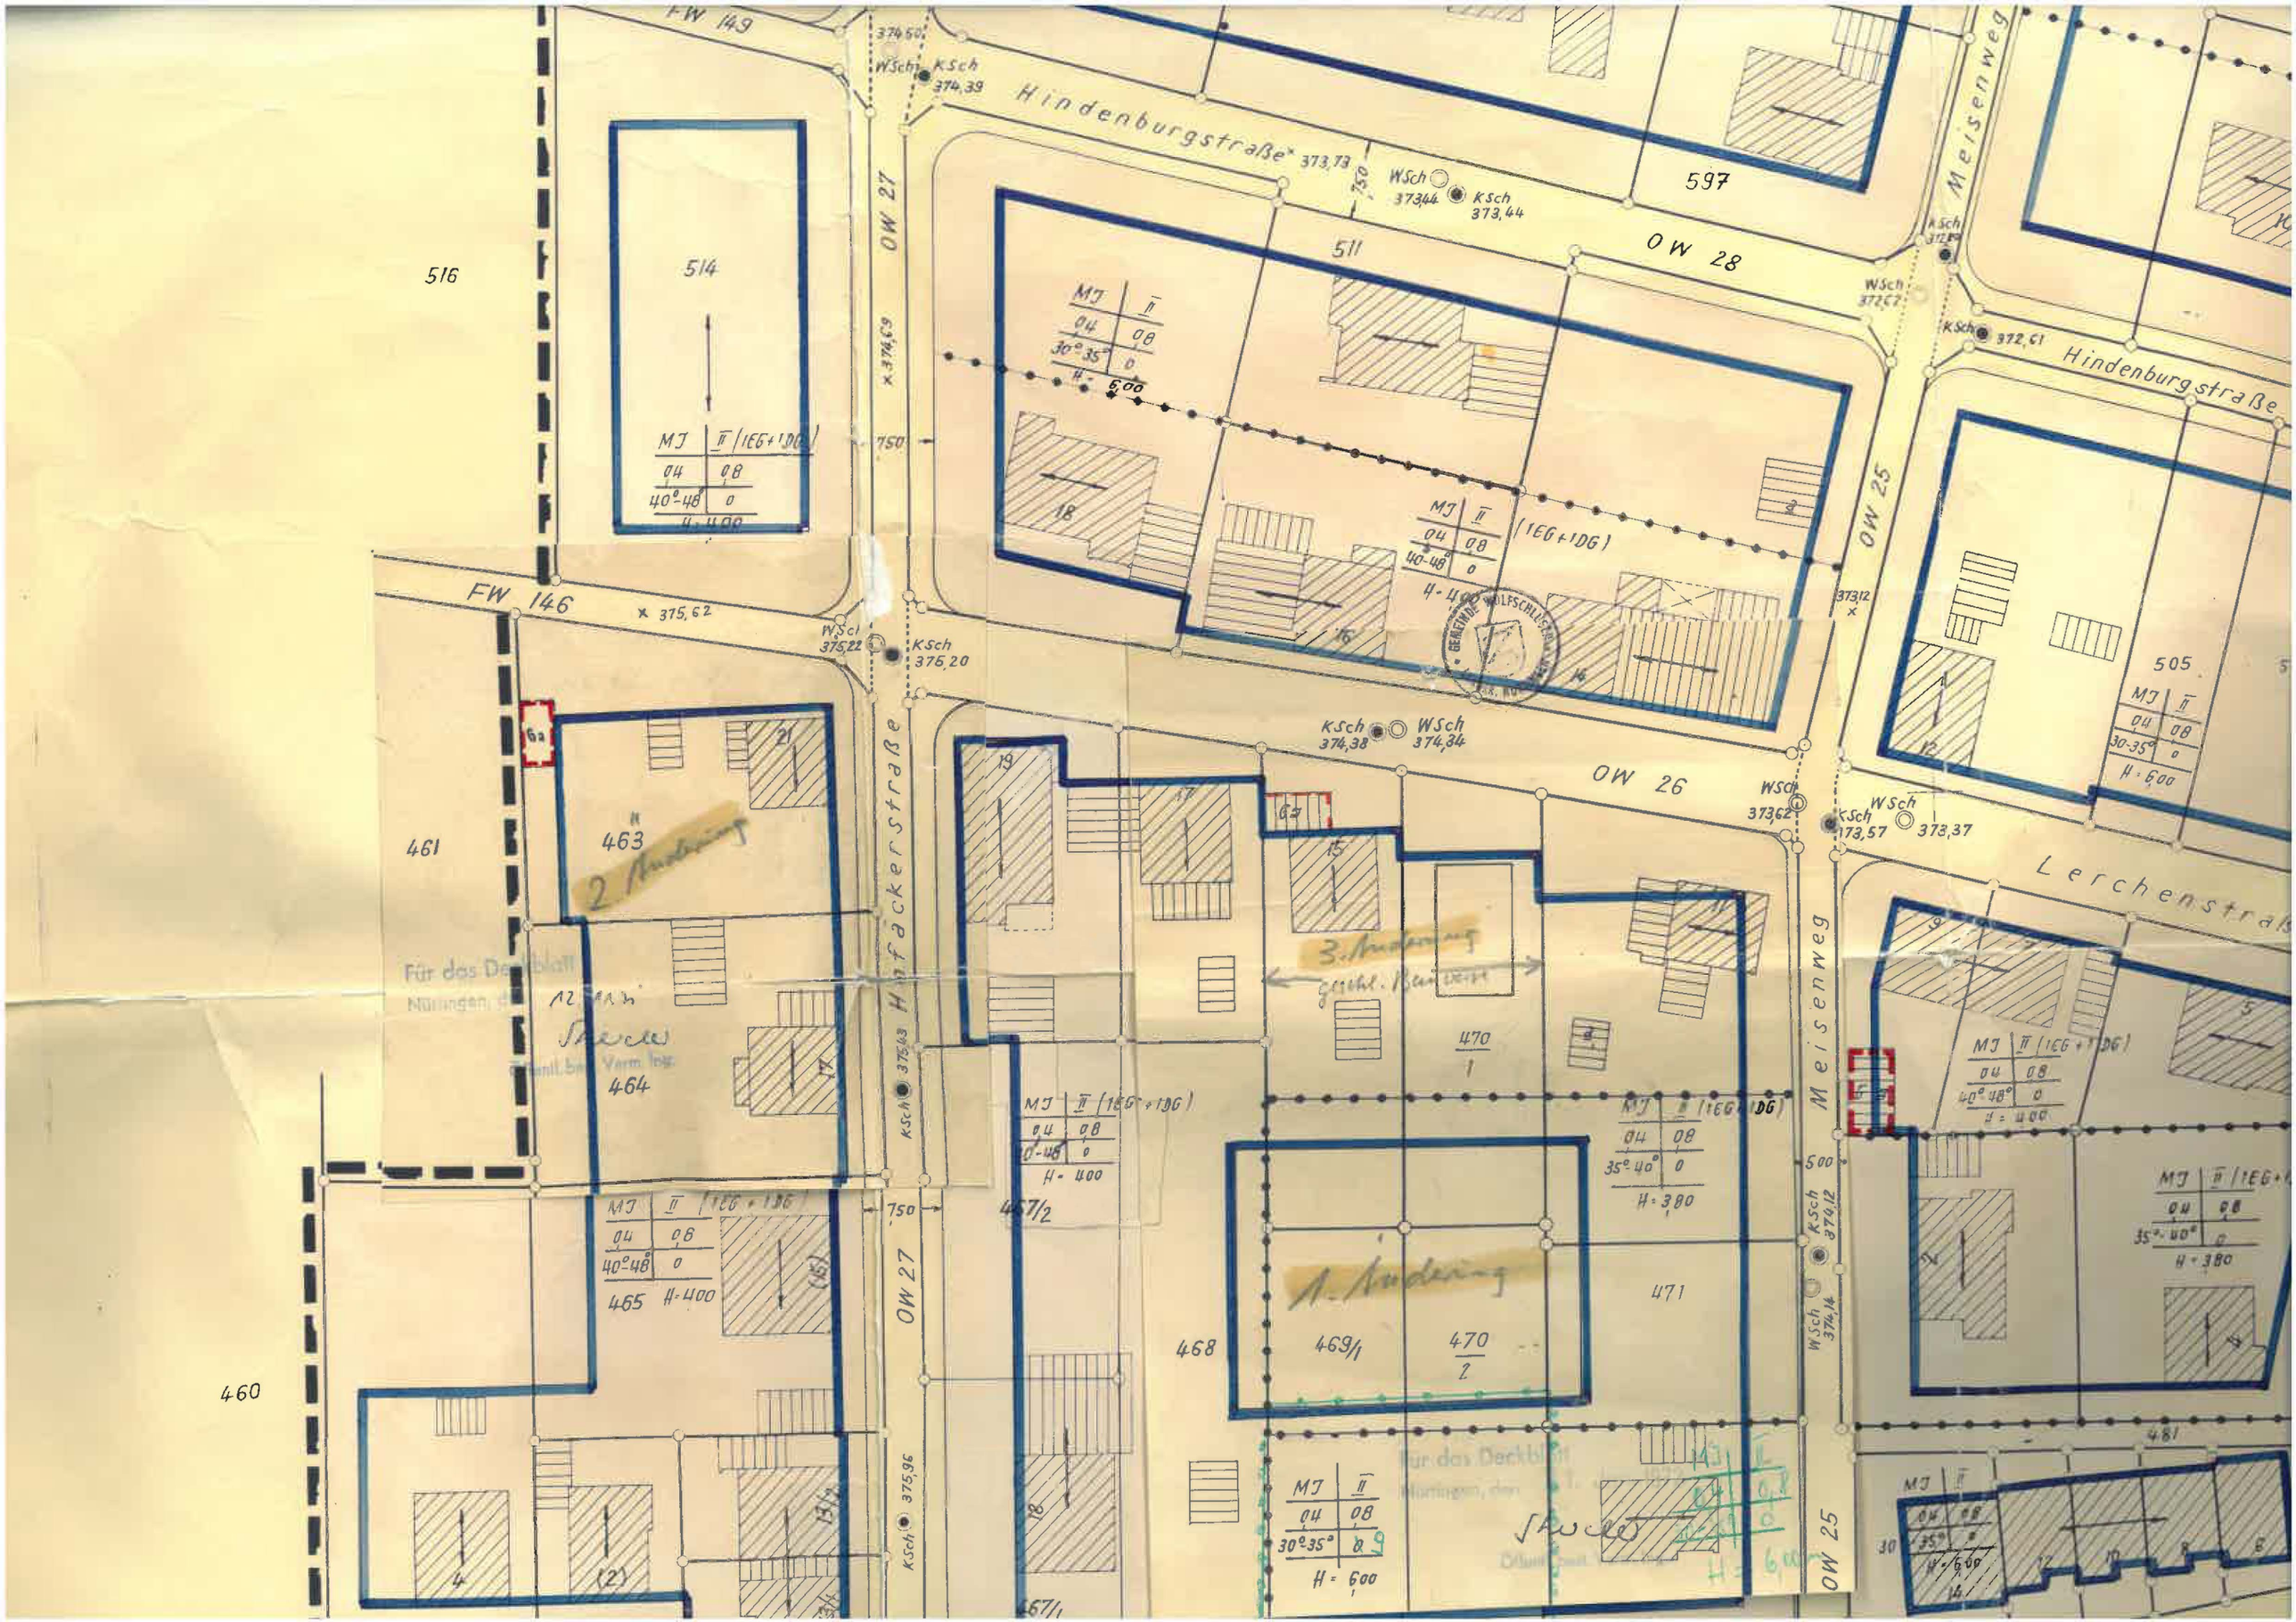

FW 149
Hindenburgstraße
OW 27
OW 28
OW 25
OW 26
Meisenweg
Lerchenstraße
Hafäckerstraße
FW 146
516
514
511
597
505
461
463
464
465
460
468
469/1
470/1
470/2
471
467/2
467/1
481
1. Änderung
2. Änderung
3. Änderung
Für das Deckblatt