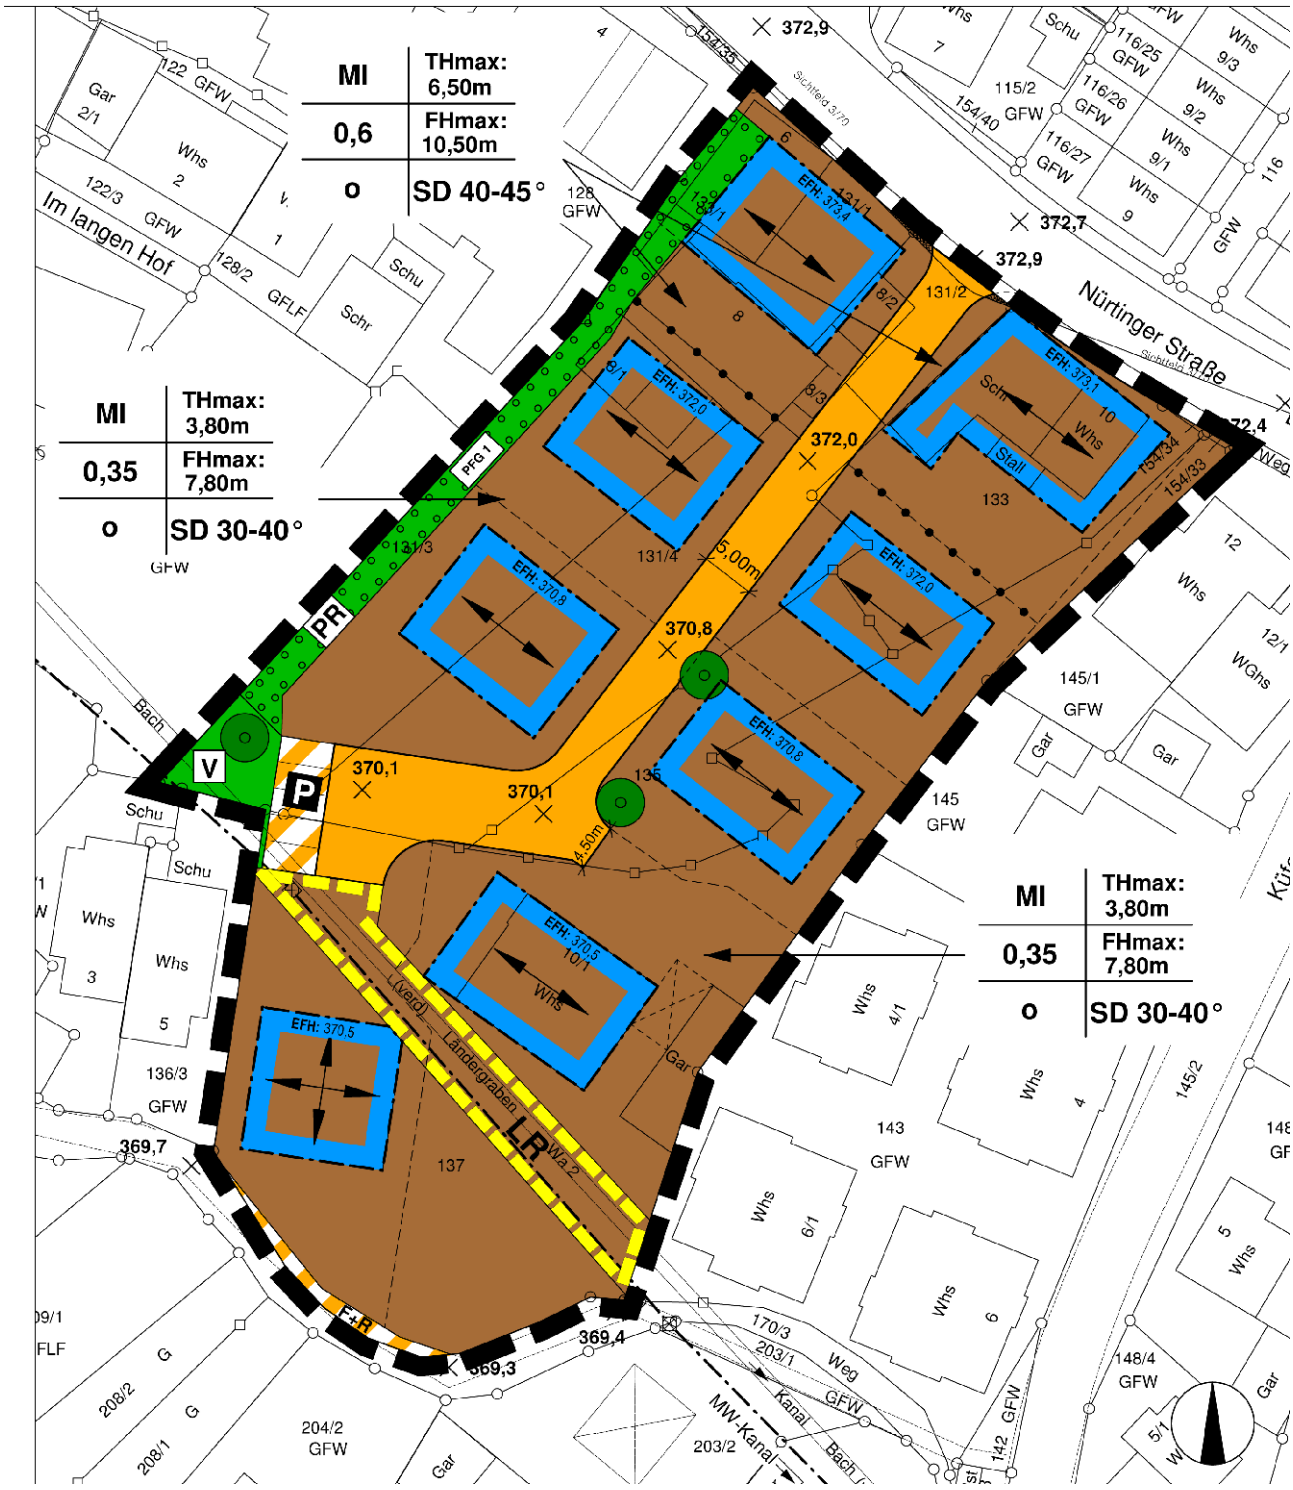

MI
THmax: 6,50m
0,6
FHmax: 10,50m
o
SD 40-45°
MI
THmax: 3,80m
0,35
FHmax: 7,80m
o
SD 30-40°
MI
THmax: 3,80m
0,35
FHmax: 7,80m
o
SD 30-40°
Im langen Hof
Nürtinger Straße
PR
V
P
LR
F+R
EFH: 373,4
EFH: 373,1
EFH: 372,0
EFH: 370,8
EFH: 370,5
5,00m
4,50m
372,9
372,7
372,0
370,8
370,1
369,7
369,4
369,3
Landergraben
MW-Kanal