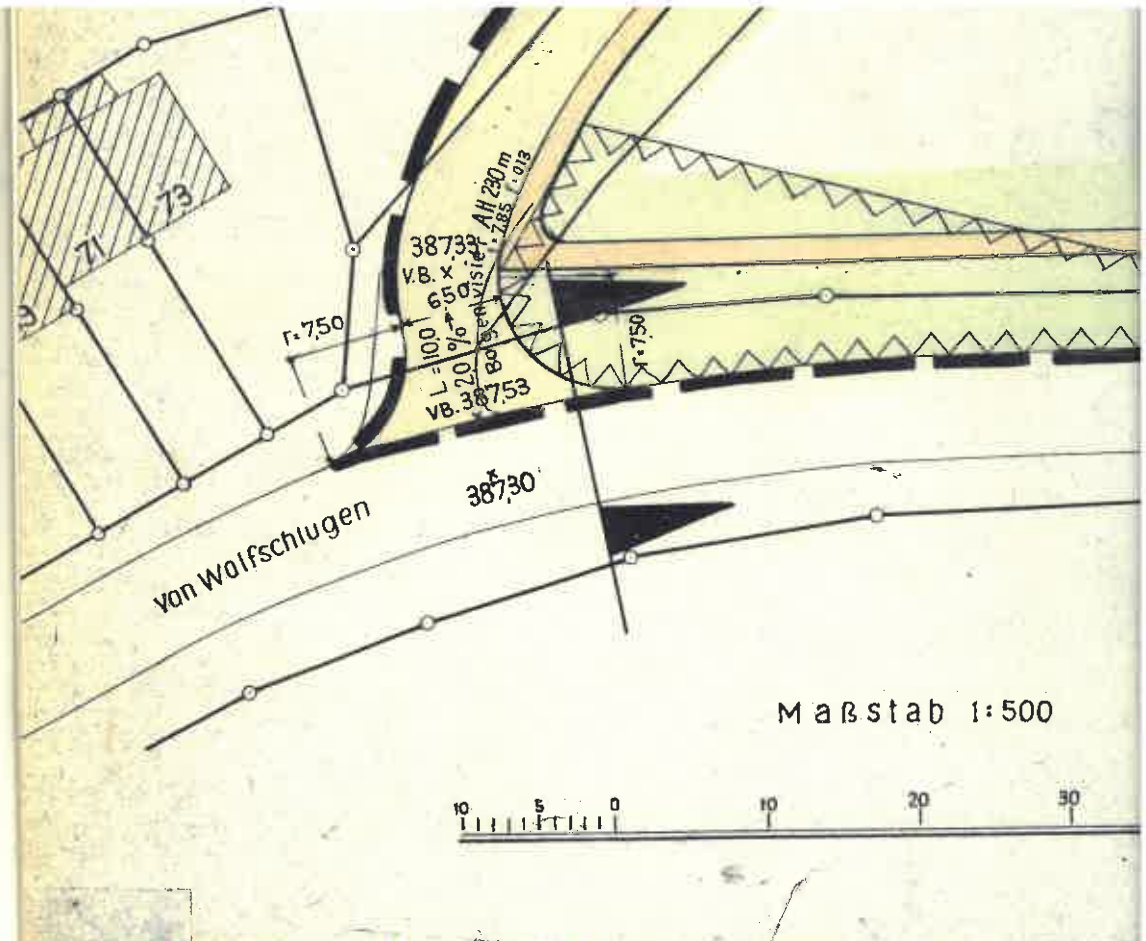
71
73
r.7,50
387,33
V.B. x:
650
L = 100
20 %
Bauverbotsgrenze
VB. 387,53
r.7,50
387,30
von Wolfschlugen
Maßstab 1:500
10 5 0 10 20 30

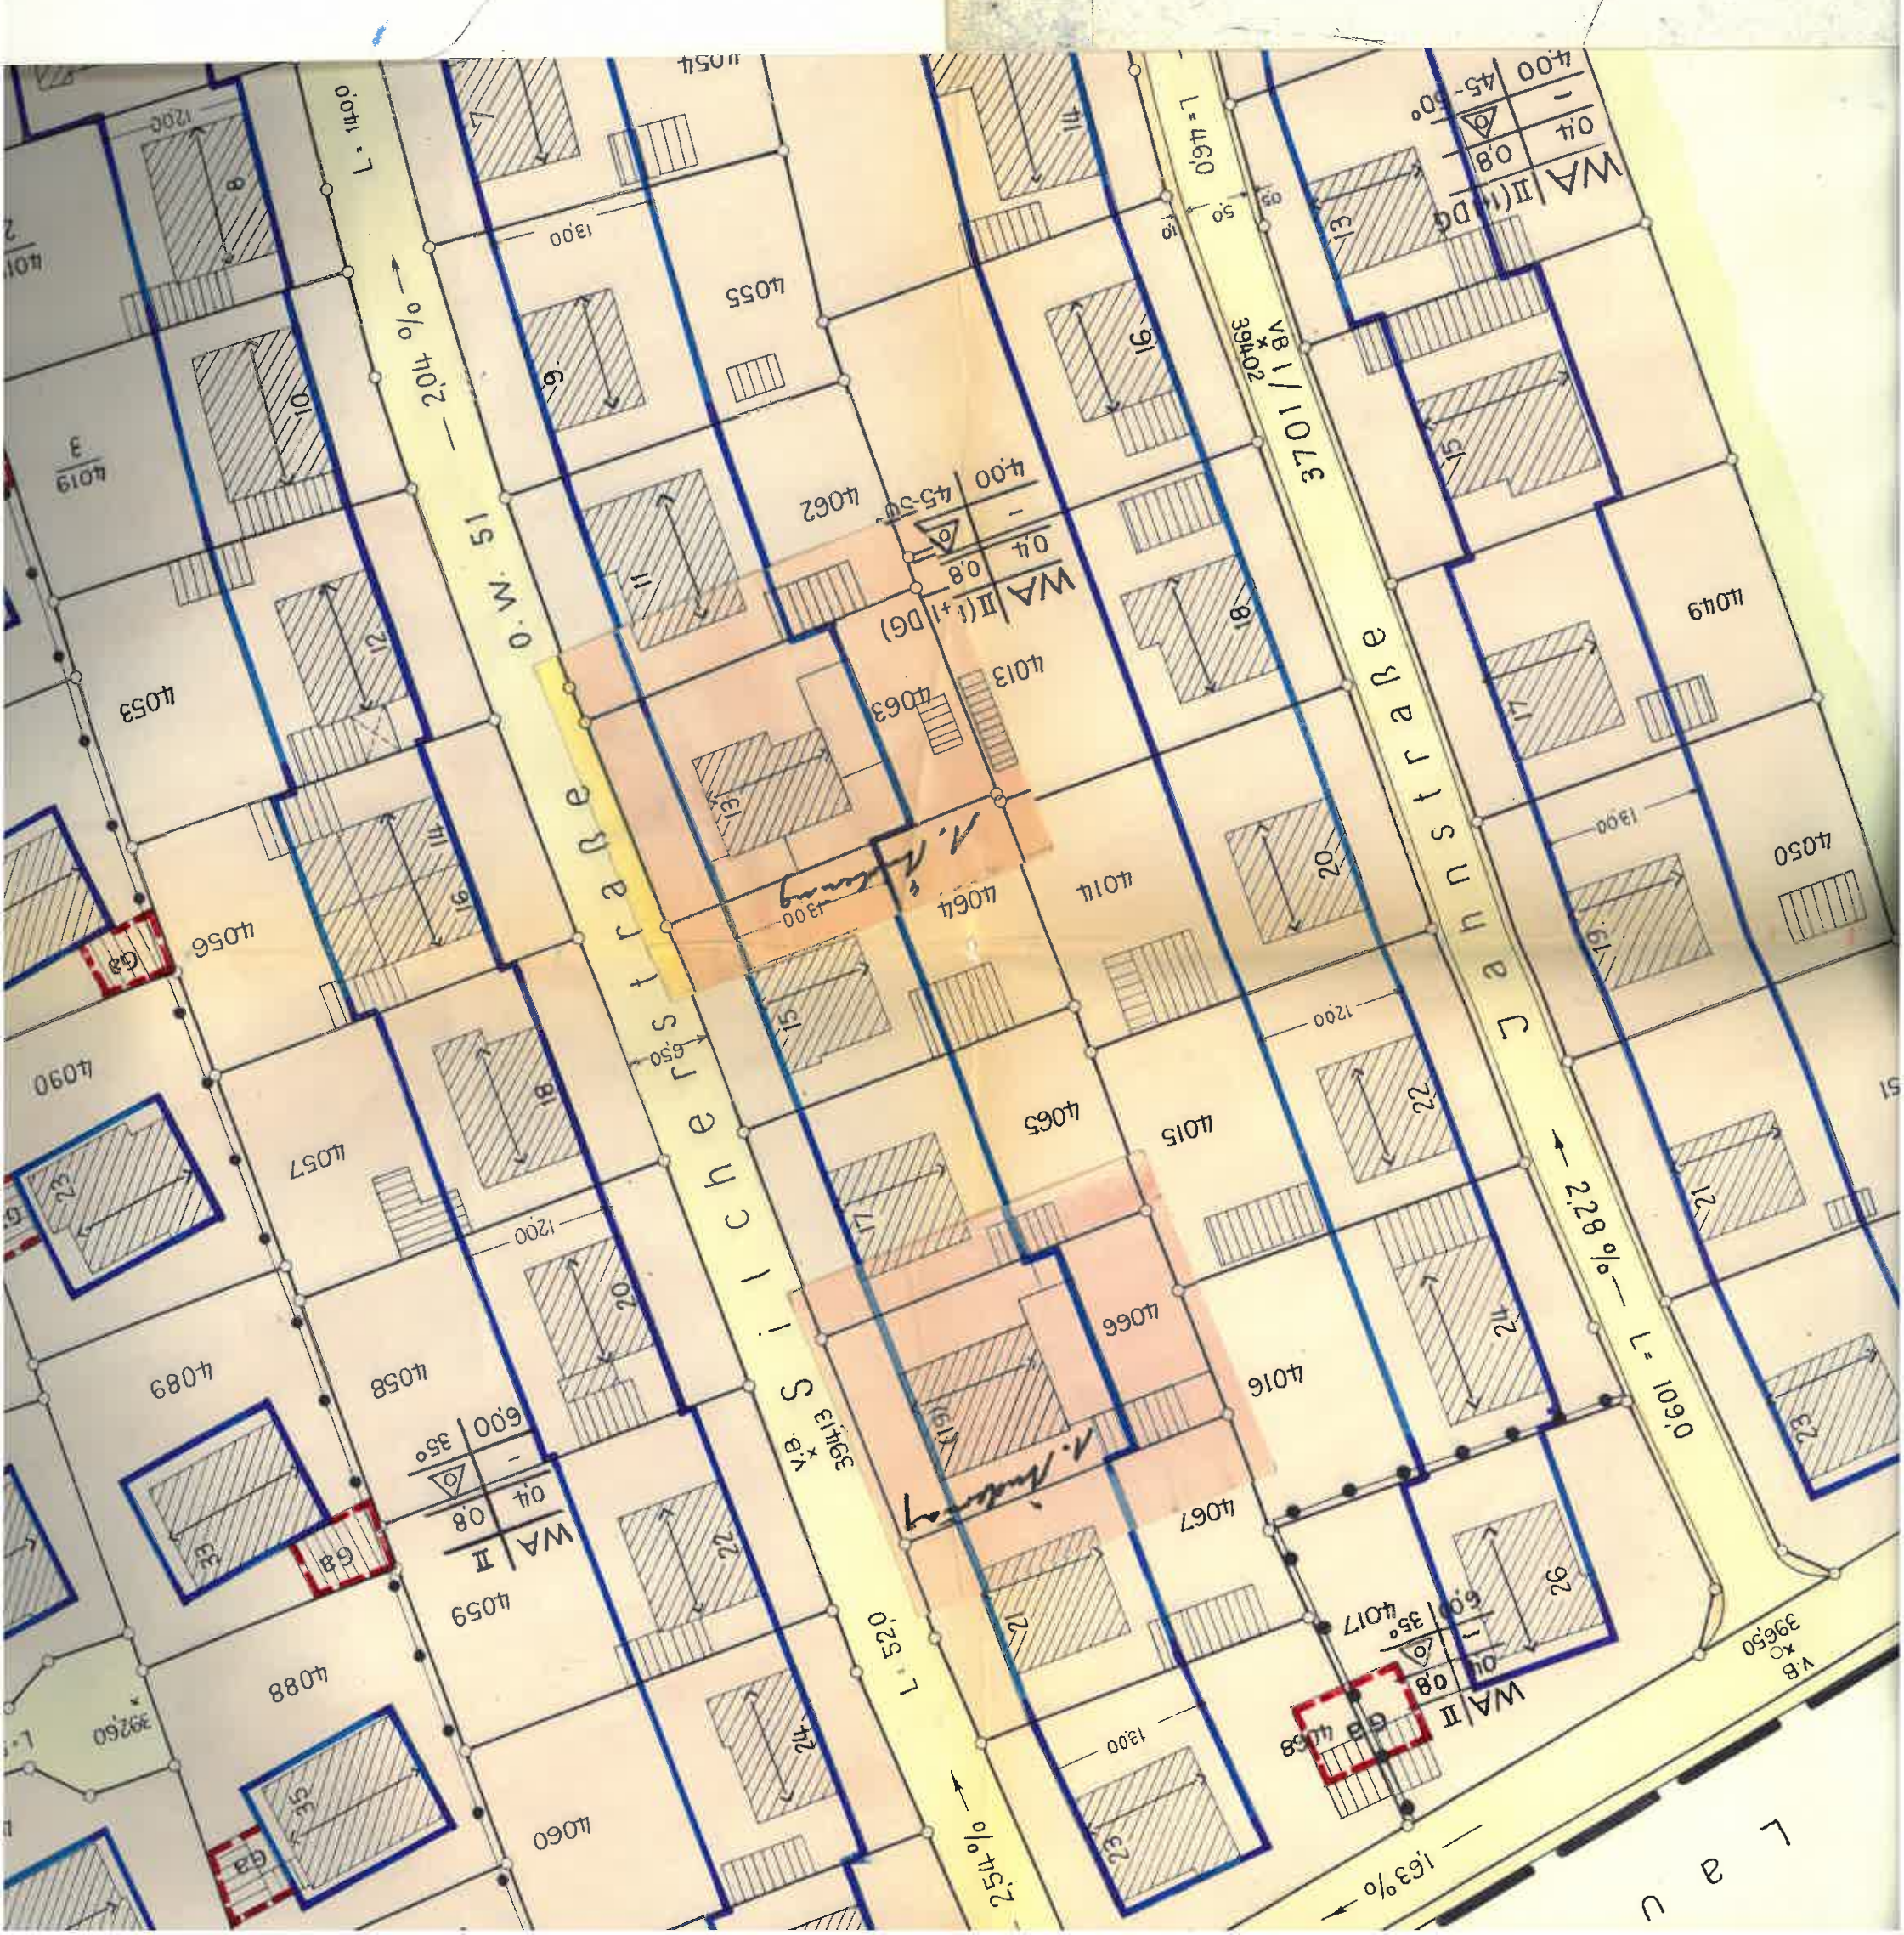
Lahnstraße
L = 109,0
2,28 %
L = 46,0
1,63 %
L = 52,0
2,54 %
L = 14,0
2,04 %
O.W. 51 Straße
Schiller Straße
3701 / 18
VB I
39402
VB
39650
VB
39413
WA II (I+I DG) o 0,8 u 0,4 a - 4,00 45-50°
WA II o 0,8 u 0,4 a 35° 6,00
WA II o 0,8 u 0,4 a - 6,00 35°
4044 4049 4050 4053 4056 4057 4058 4059 4060 4062 4063 4064 4065 4066 4067 4089 4090
G 3 G 8
13,00 12,00