


# Baulinienplan

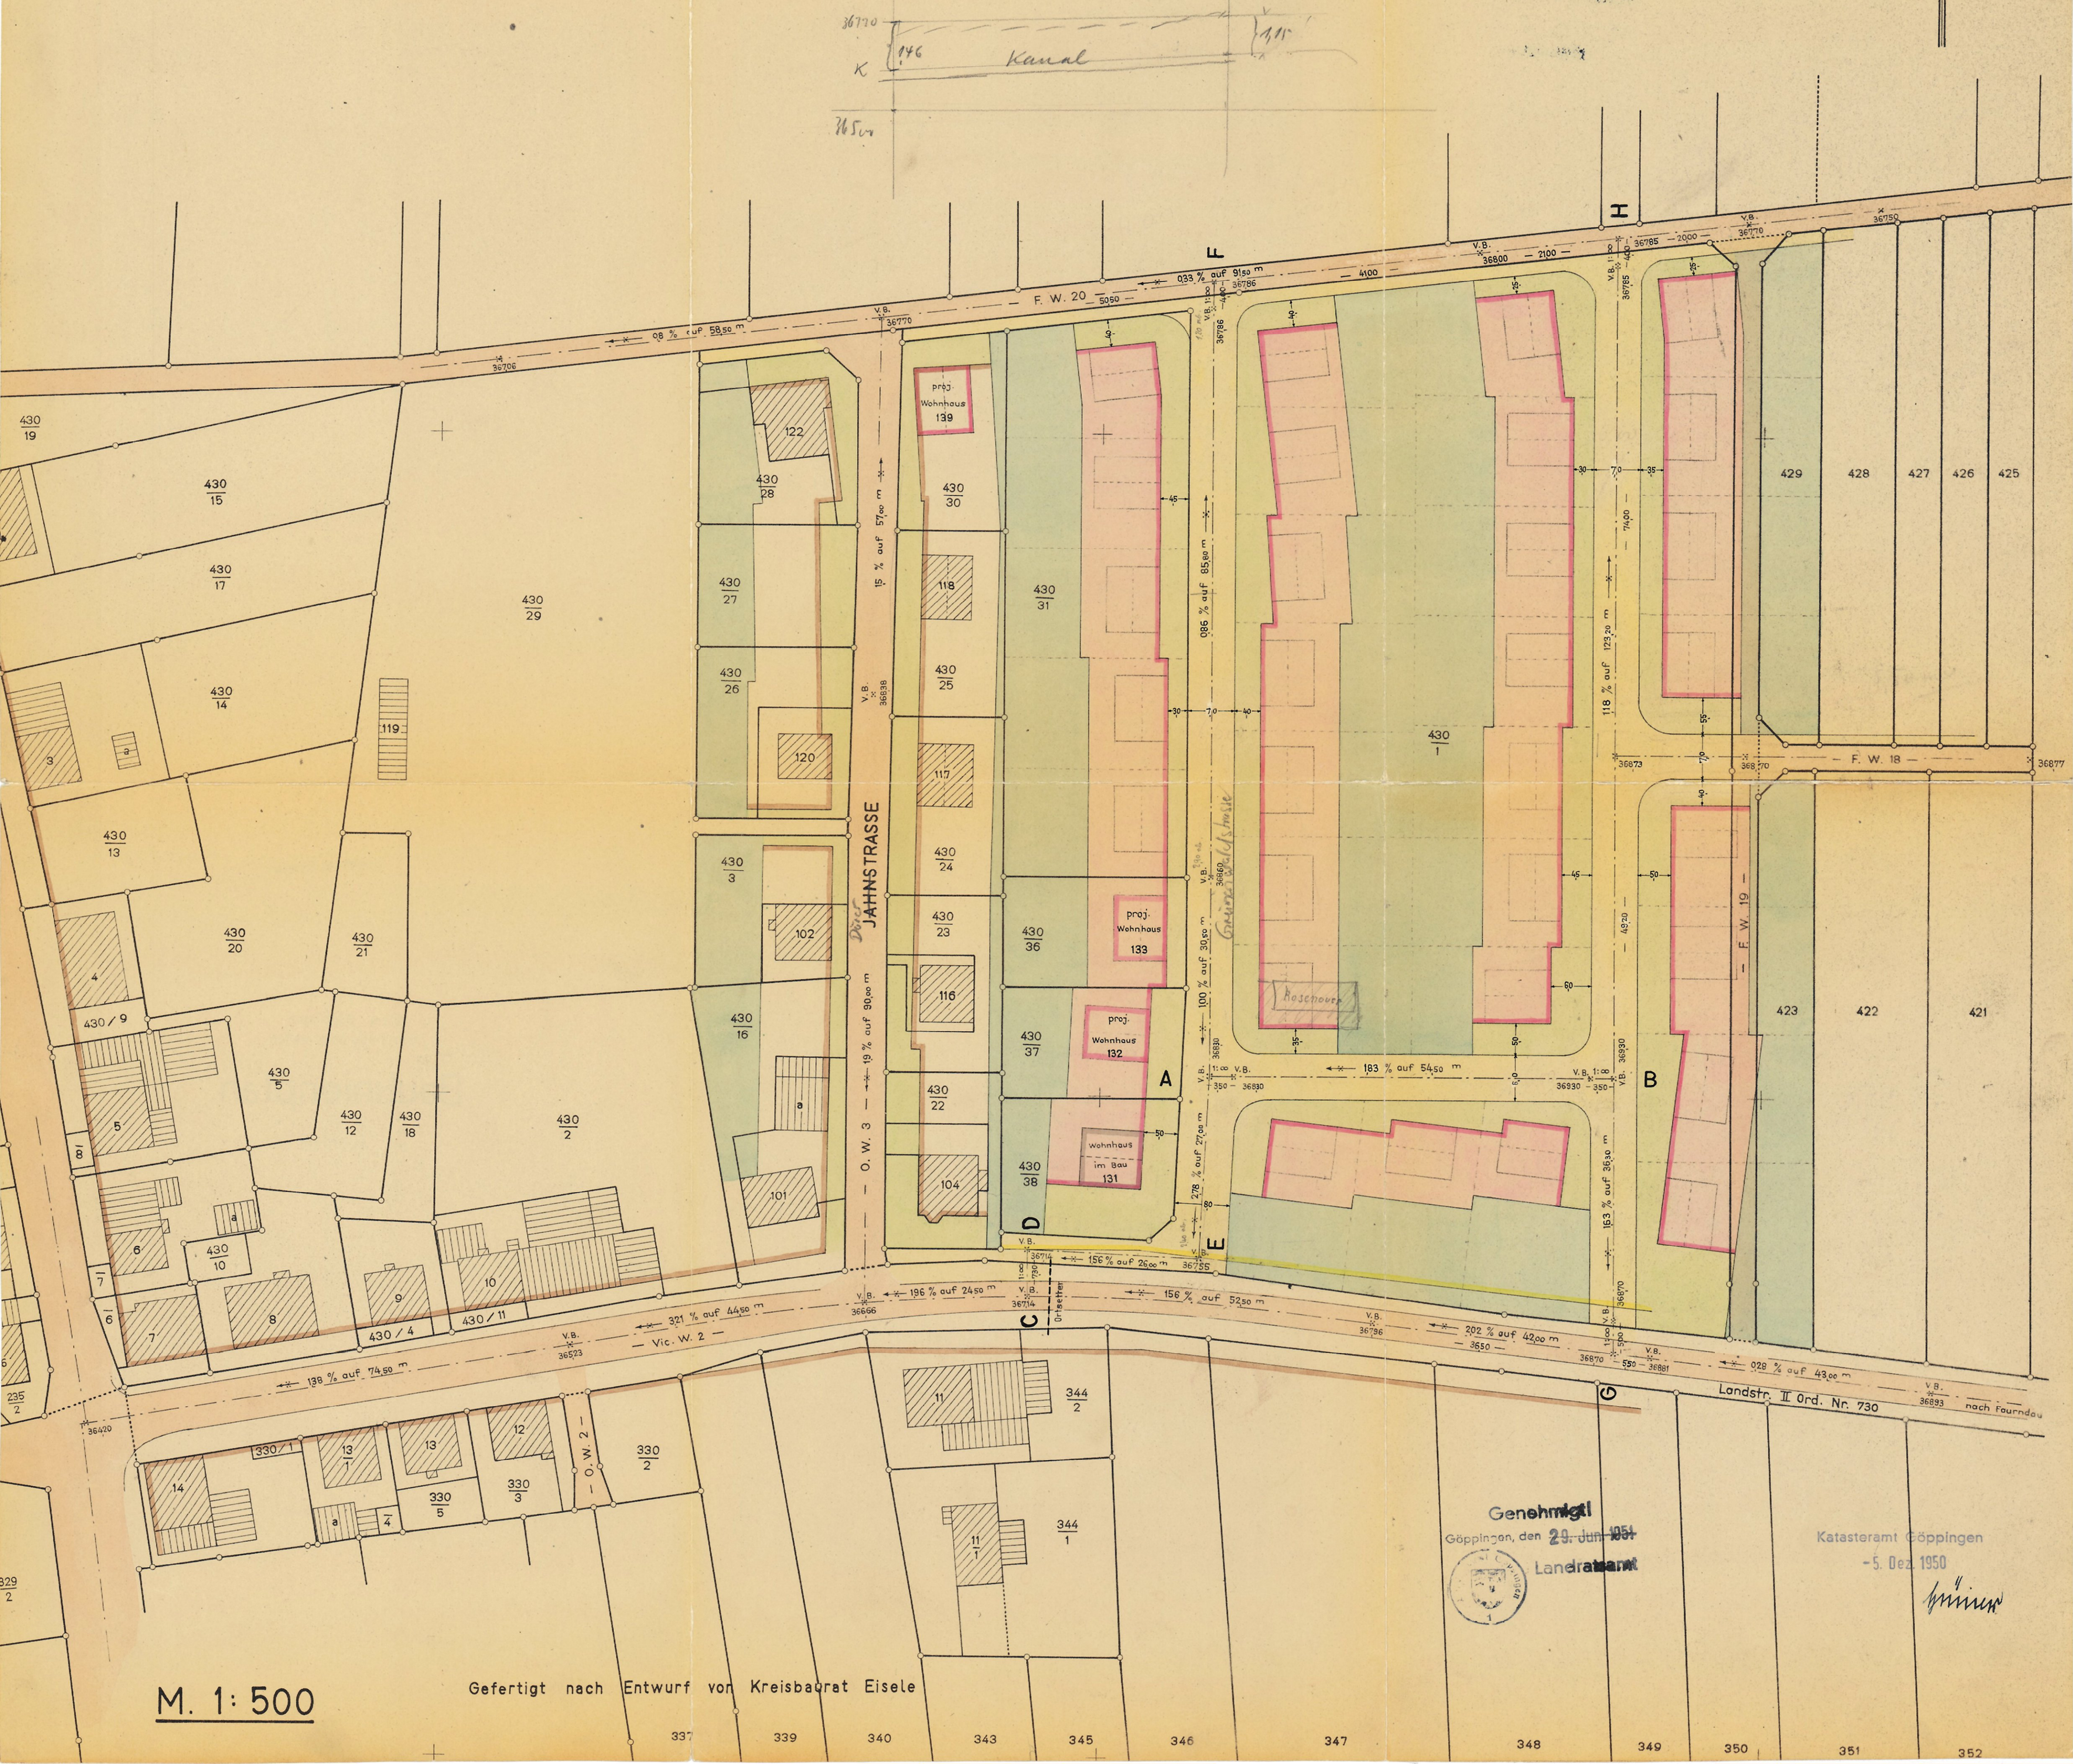

M. 1: 500

Gefertigt nach Entwurf von Kreisbauplat Eisele

Genehmigt  
Göppingen, den 29. Juni 1954  
Landratsamt

Katasteramt Göppingen  
- 5. Dez. 1950

*Minister*