


Bebauungsplan „Jm Dobel“

Kreis Göppingen
Gemeinde Uchingen
Gemarkung

NORD

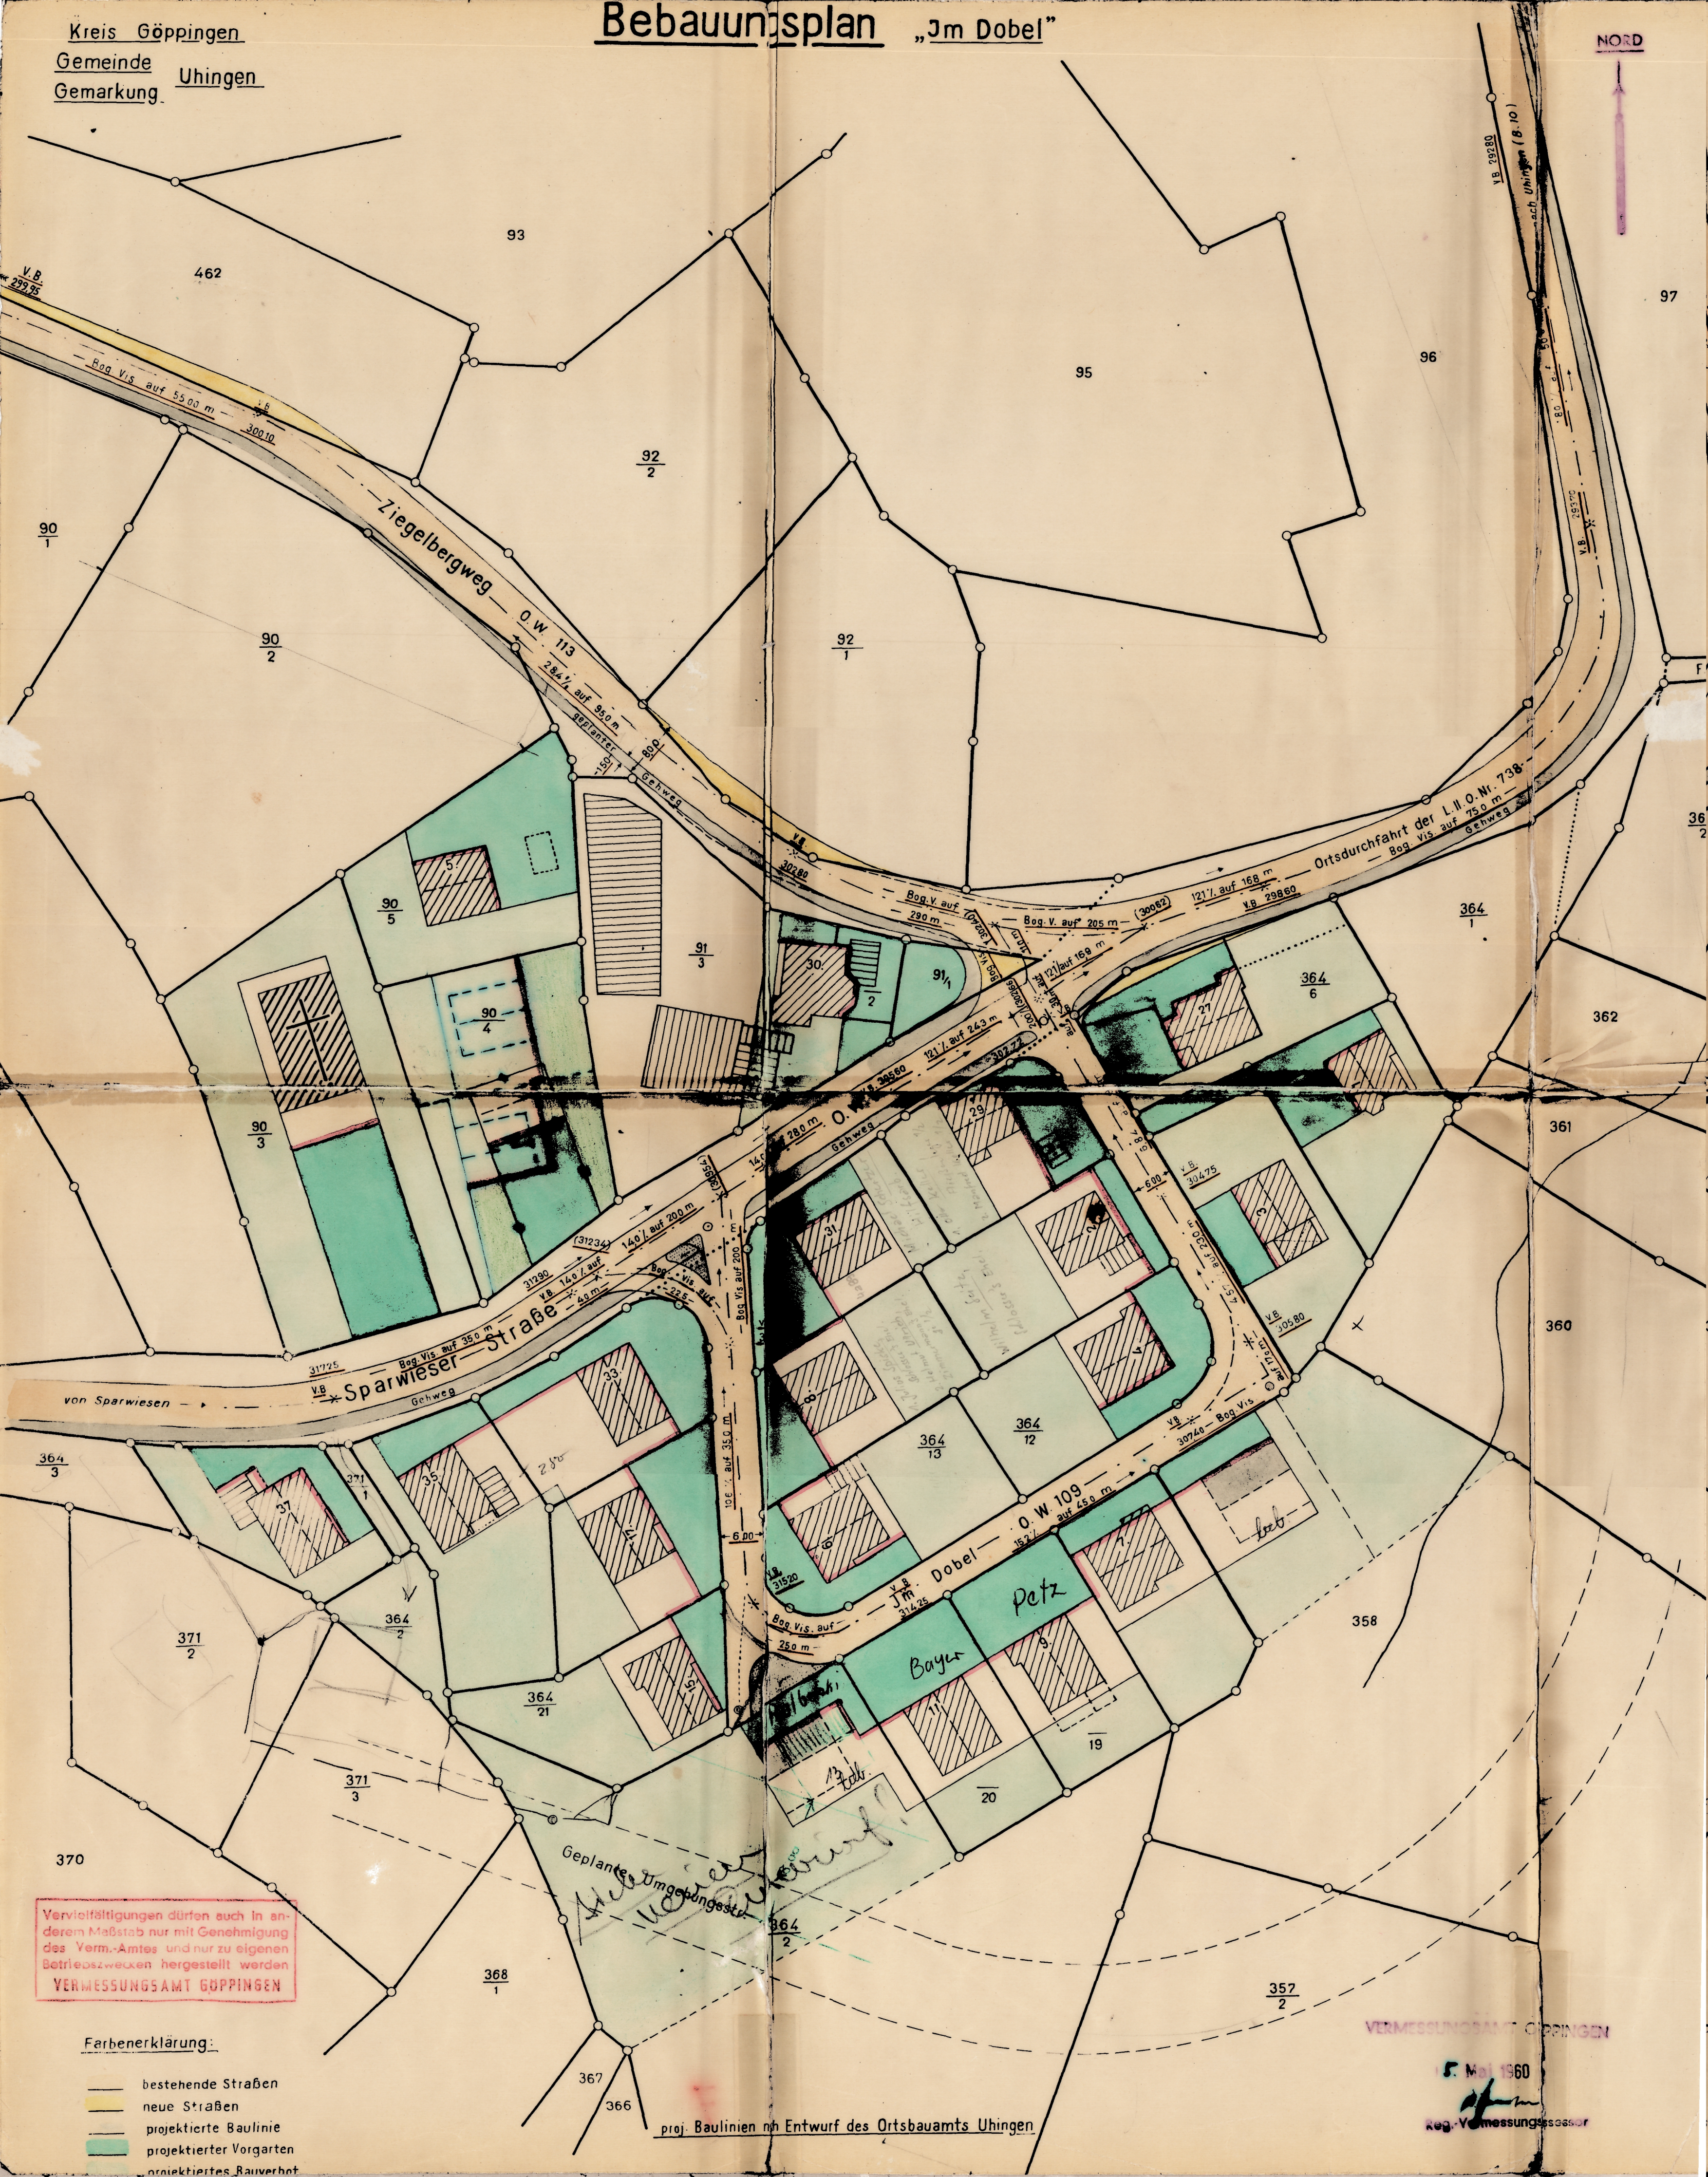

Vervielfältigungen dürfen auch in anderem Maßstab nur mit Genehmigung des Verm.-Amtes und nur zu eigenen Betriebszwecken hergestellt werden
VERMESSUNGSAMT GÖPPINGEN

Farbenerklärung:

- bestehende Straßen
- neue Straßen
- projektierte Baulinie
- projektierte Vorgarten
- projektiertes Bauverbot

proj. Baulinien nach Entwurf des Ortsbauamts Uchingen

VERMESSUNGSAMT GÖPPINGEN

5. Mai 1960

Reg. Vermessungsassessor